


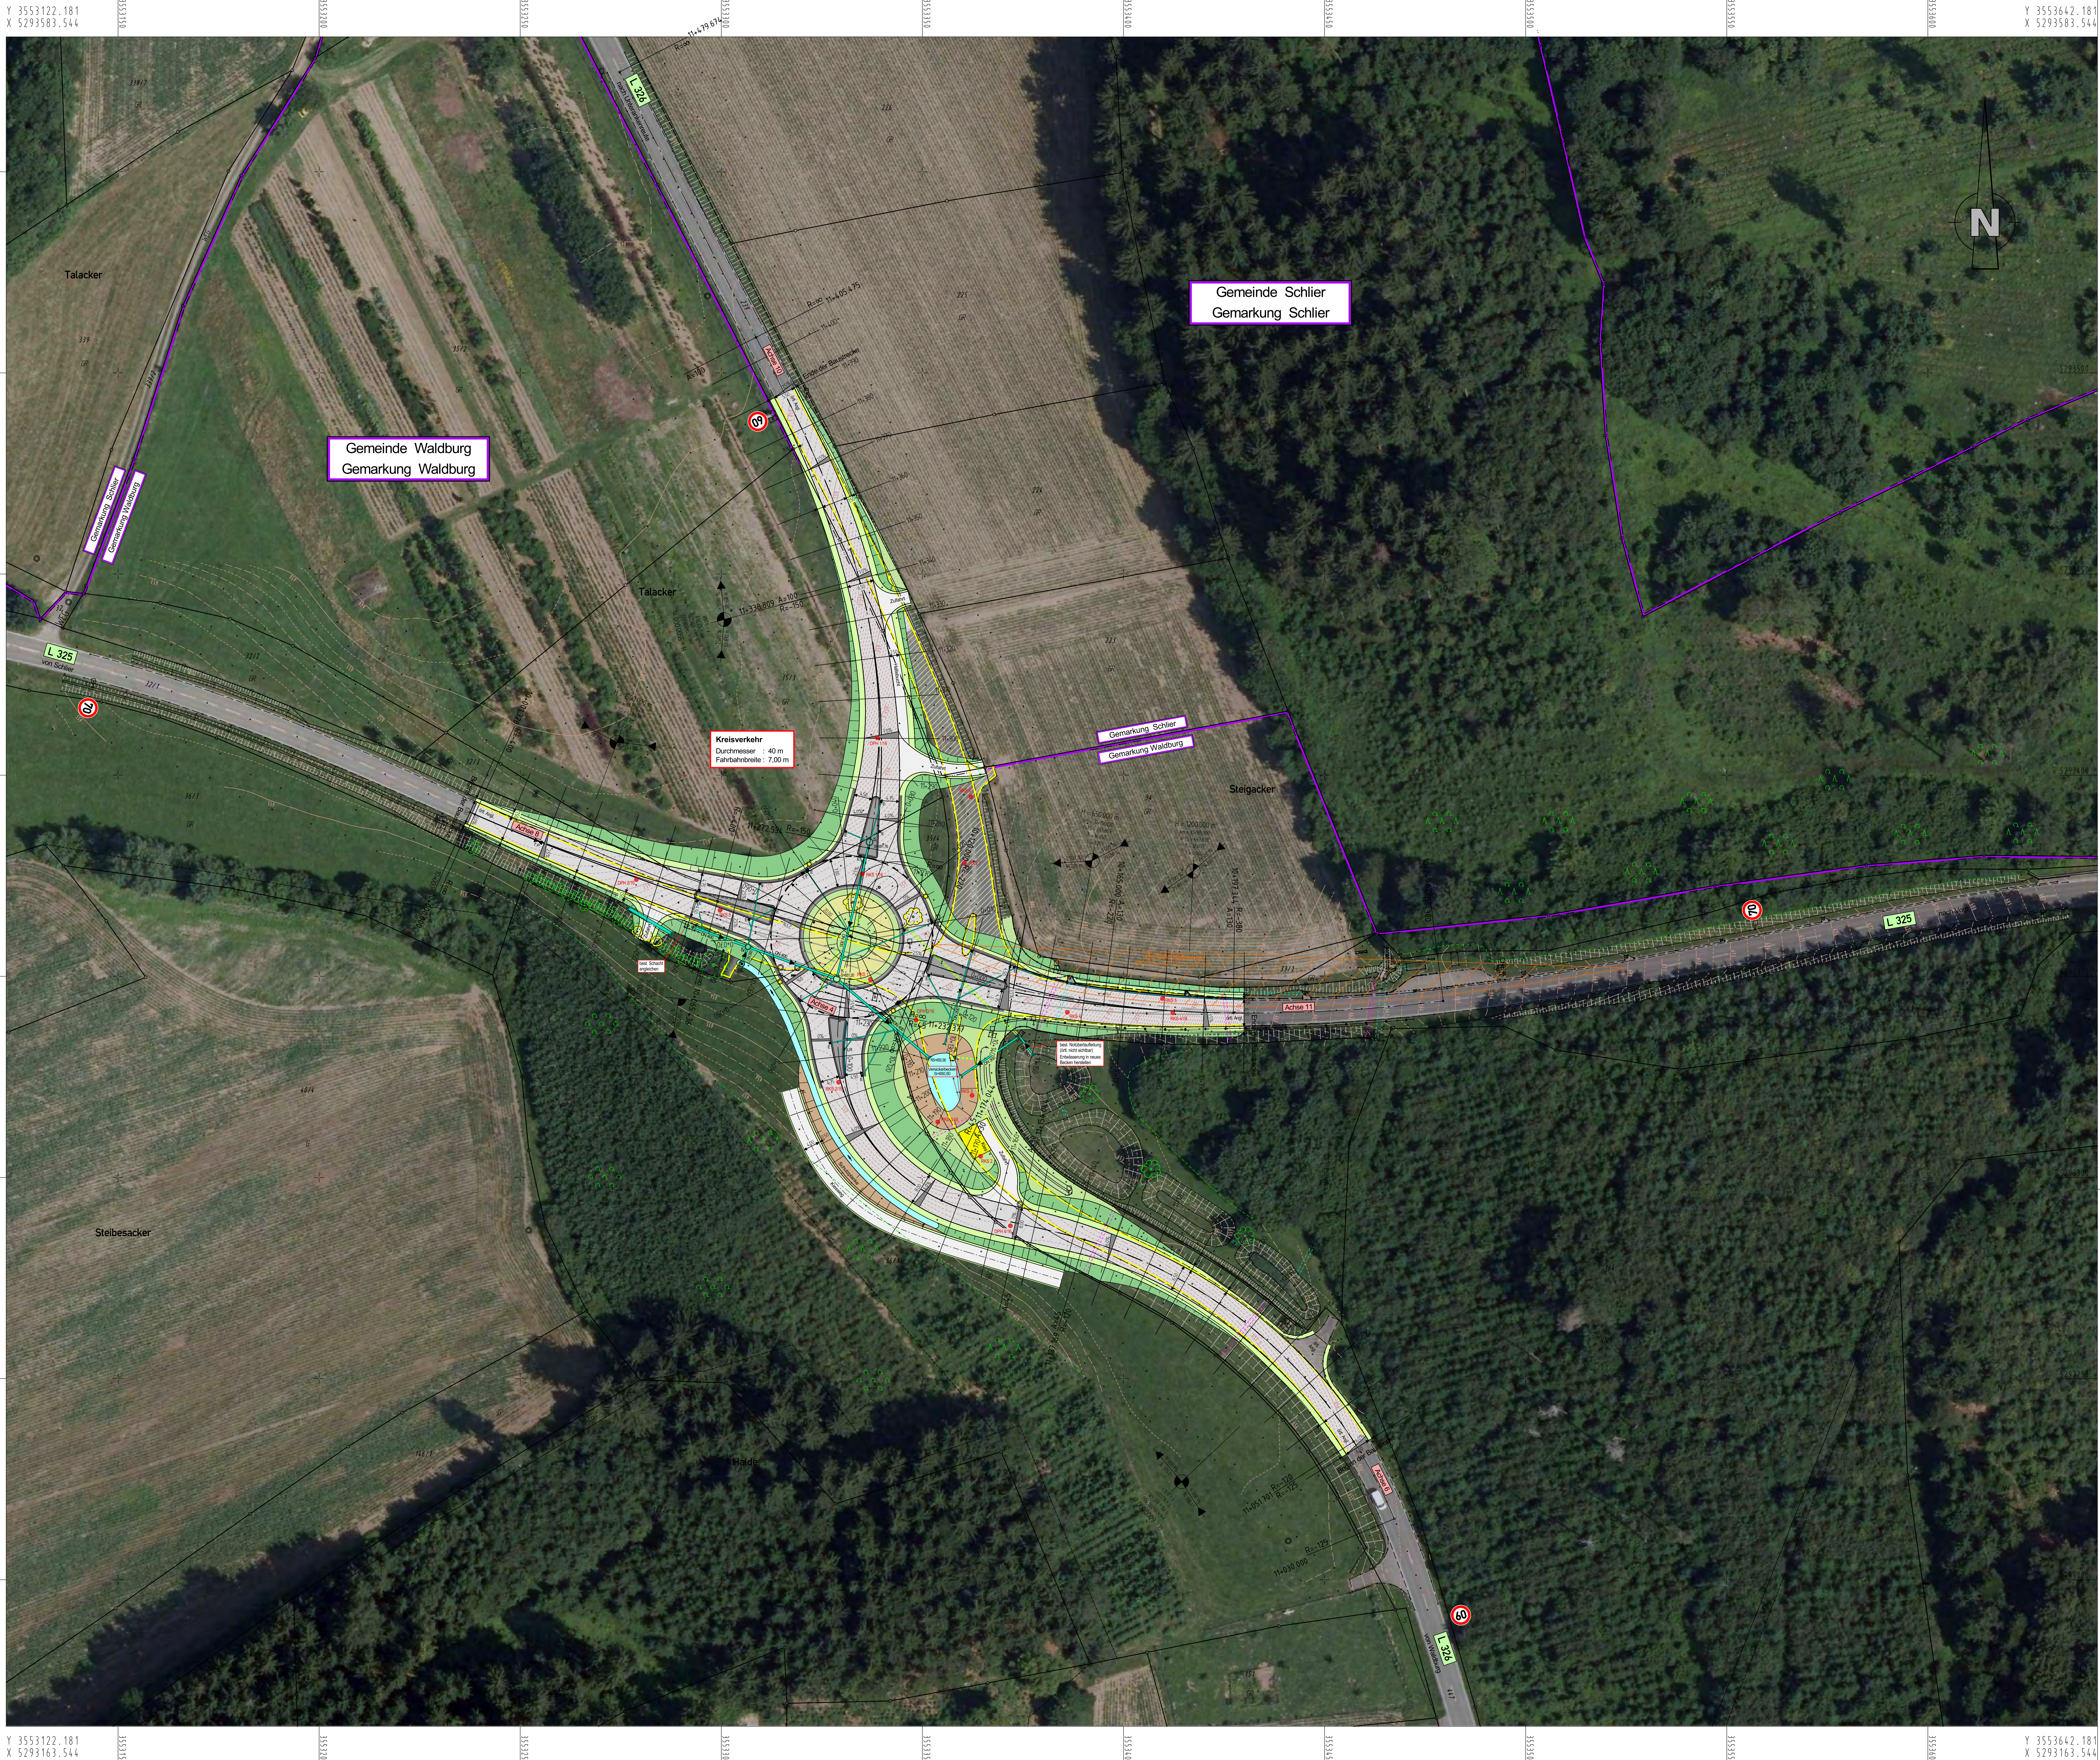

Zeichenerklärung

- Einschnittsblöschung
- Entwässerungsmulde
- Berkeitt
- Fahrbahn
- Gehweg / Geh- und Radweg
- Dammschichtung
- Entwässerungsmulde
- Parallelweg
- Geländemodellierung / -angleichung (Auf- und Abtrag)
- Niedrigwasserlinie mit Angabe der Gefällrichtung in Prozent, Länge der Gefällstrecke und Ausrundungsholbmesser
- Hochpunkt / Tiefpunkt
- Fahrbahnquerung mit Prozentangabe
- Baum herausfallend / Gebüsch herausfallend
- Fahrbahnrand herausfallend / Rekultivierungsflächen
- best. Kanal RW
- gepl. Kanal RW
- gepl. Kanal / Kontrollschacht (RW)
- gepl. Muldenlaufschacht
- gepl. Pfilschacht Sickerleitung
- gepl. Straßeneinlauf / gepl. Längskord / gepl. Hofhof
- gepl. Beleuchtungsmast
- gepl. Hochbordstein / gepl. Rundbordstein / gepl. Flachbordstein
- best. Kanalschacht
- best. Wasserschacht
- best. Kabelschacht / best. sonst. Kontrollschacht
- best. Schiebeschacht Wasser / Gas
- best. Straßeneinlaufschacht
- best. Beleuchtungsmast / best. Anpeilmast

1	2
IBS INGENIEURBÜRO SCHÄDEL GMBH	IBS 71263 Weil der Stadt, Calwer Gasse 4-10 Tel. 07143 / 2268-10 Fax - 109 E-Mail: weil@schadel.net 73041 Ebnetsbach, Gustav-Schädel-Str. 1 Tel. 07143 / 16584-0 Fax - 30 E-Mail: ebnetsbach@schadel.net
gezeichnet	Datum
geprüft	07/16
freigegeben	07/16

Straßenbauverwaltung Baden-Württemberg Regierungspräsidium Tübingen	Datum
bearbeitet	07/16

Nr.	Art der Änderung	Datum	Name

Anfangsstation	von Nachbarnoten	nach Nachbarnoten	Station
Endstation	8 2 2 4 0 1 1 4	8 2 2 4 0 1 2 5	1 2 9 0 0
	8 2 2 4 0 1 2 6	8 2 2 4 0 1 2 5	0 0 7 0

Lageplan	OK ☒	UTM ☐	Stand Kataster	04 / 2014
Wärterplan	NN ☒	MNH ☐	Bestandsvermessung	05 / 2015

ANHÖRUNGSENTWURF

Straßenbauverwaltung Baden-Württemberg	Unterlage: 5
Strasse: L 325 / L 326	Bau-Nr.: 2
Nachtrags-Ort: Vogt	Lageplan
PROJEKT-Nr.: V 2430.10225 A04	Maßstab: 1 : 500

L 325 / L 326
Umbau der Kreuzung
Kalksteige - Waldburg

Aufgestellt:
Berechnung: den 20.11.2017
Abt. 4 - Straßenbau und Verkehr
Ref. 47.2 - Straßenbau Süd
gez. Walther