


M 1: 500

# 1. Änderung des Bebauungsplanes "Gehrenäcker II"

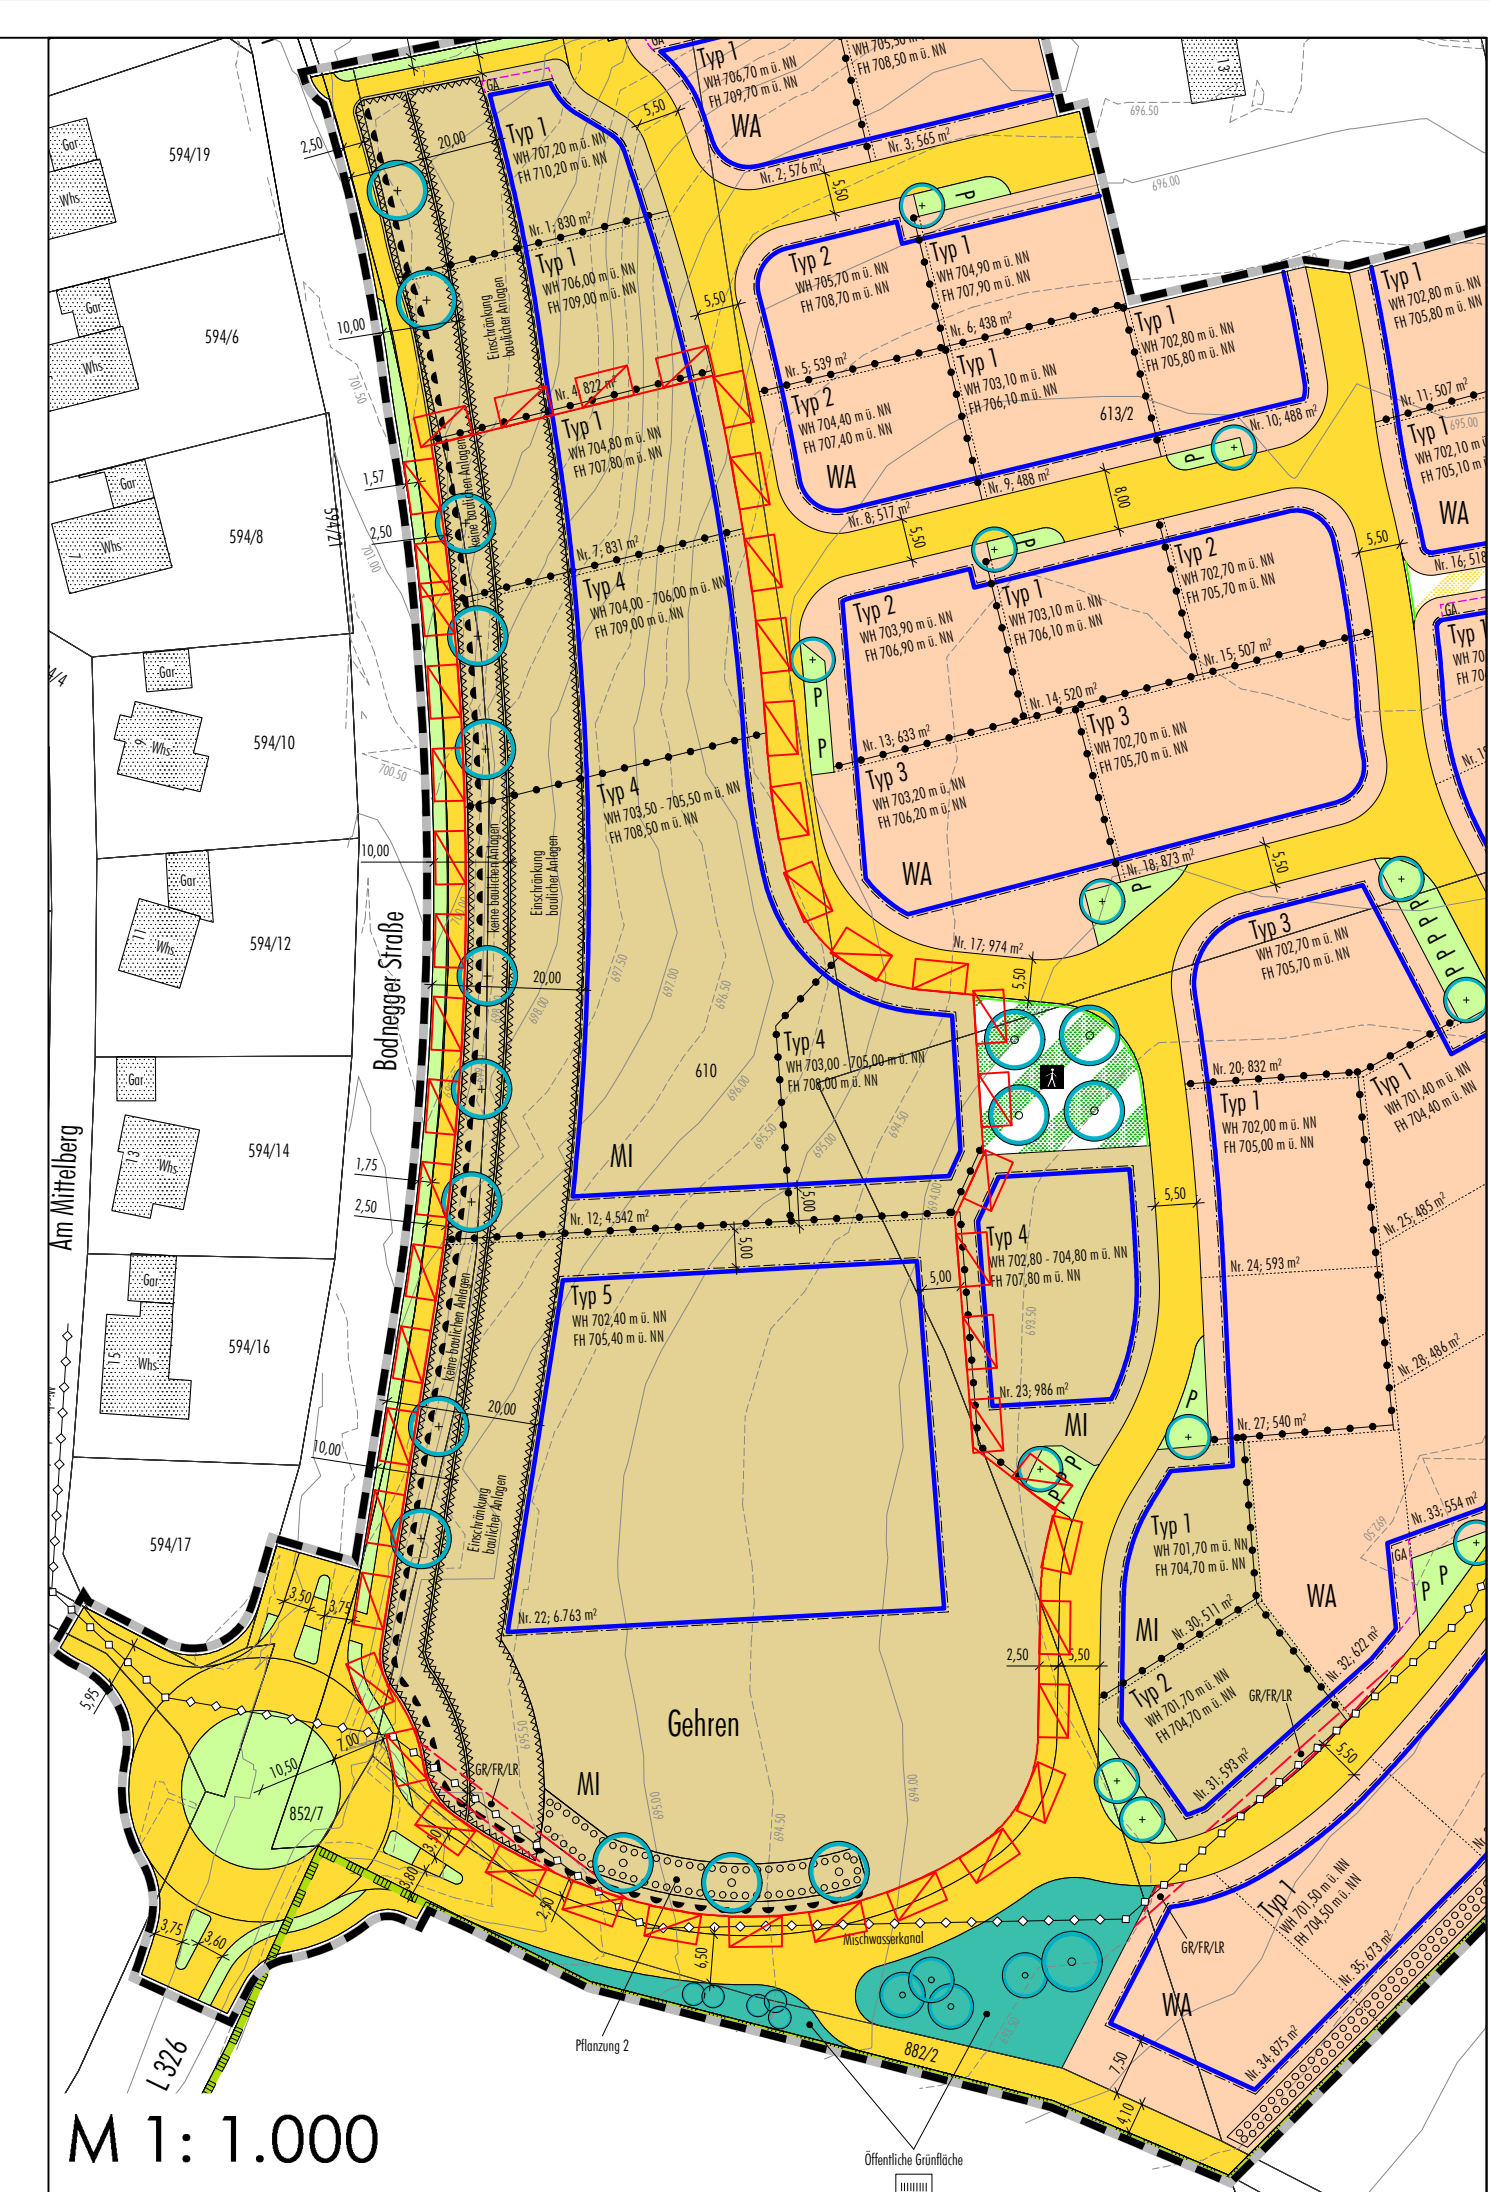


M 1: 1.000  
 Bebauungsplan "Gehrenäcker II" (Fassung vom 20.03.2017, rechtsverbindlich seit 26.05.2017)

Typensablonen für die planungsrechtlichen Festsetzungen (PF)

Typ 1 a	Typ 4 a	Typ 5
GRZ 0,40	GRZ 0,55	GRZ 0,60
Z II	GFZ 0,80 - 1,20	Z I
a/o	a/o	o
E4 Wo	E9 Wo	

Zur näheren Erläuterung dieser und weiterer Festsetzungen - siehe Teiltitel

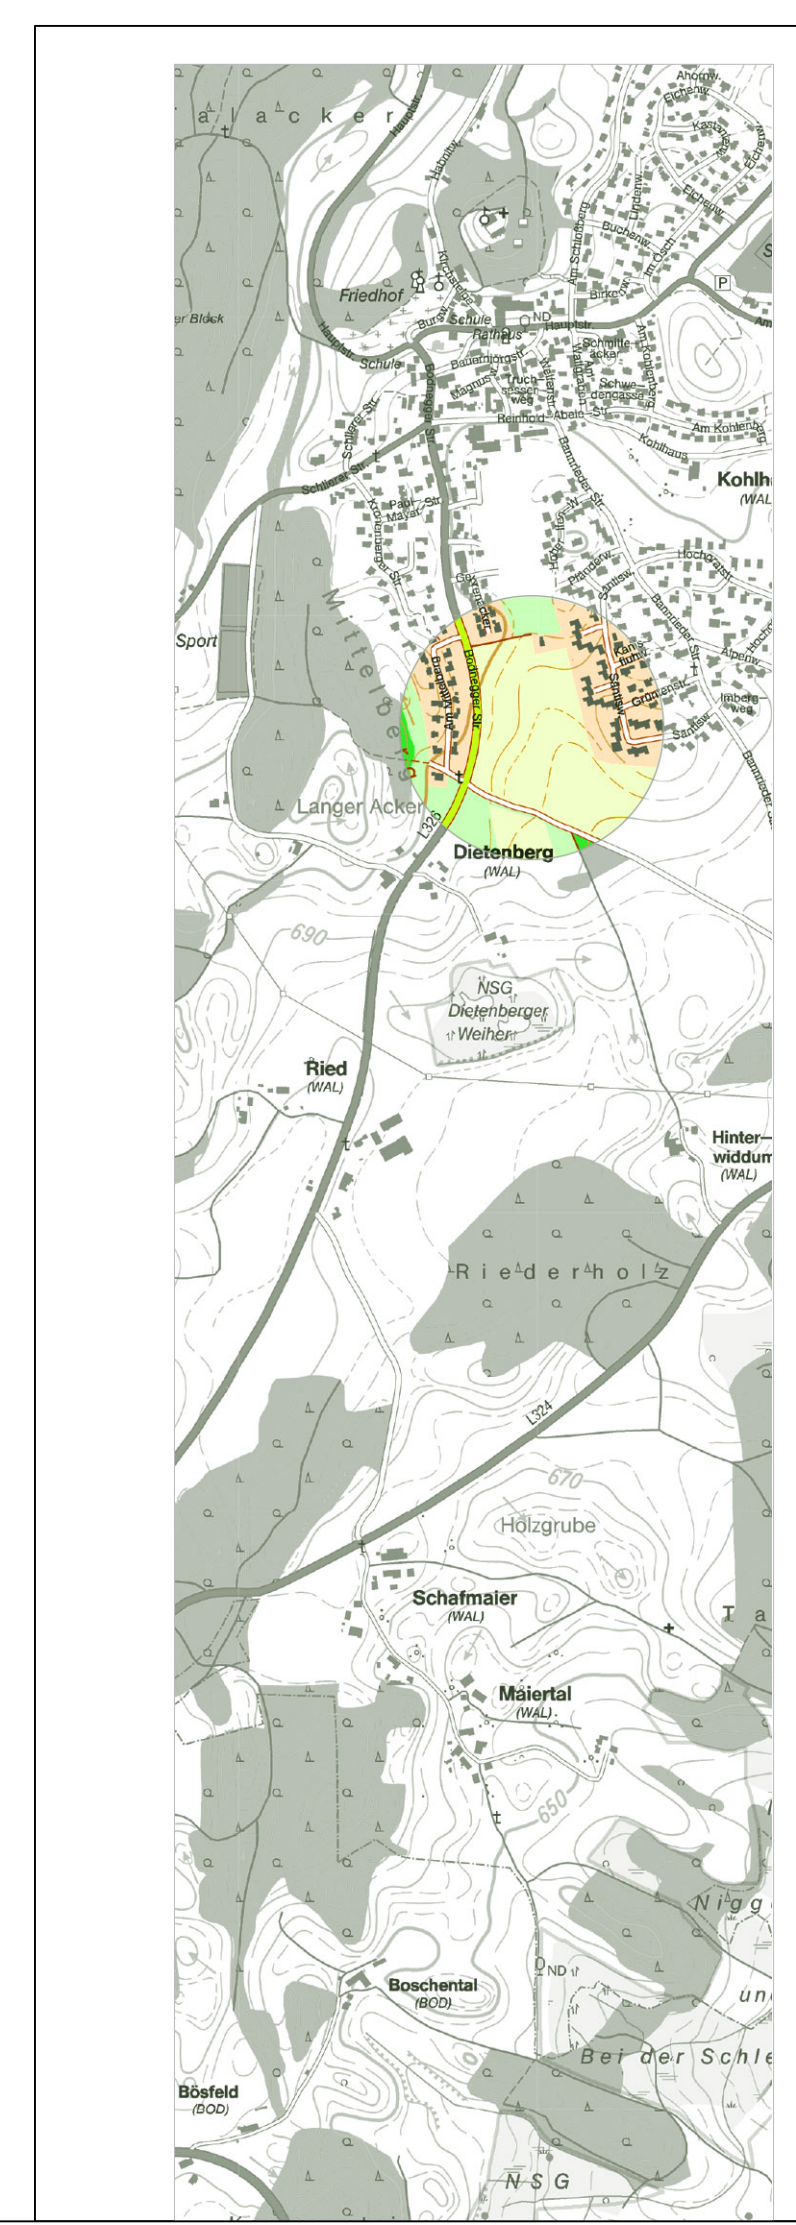

Fassung 19.05.2021  
 Sieber Consult GmbH  
 www.sieberconsult.eu