


Landschaftsschutzgebiet "Jungmoränenlandschaft zwischen Amtzell und Vogt"

Typenschemata für die planungsrechtlichen Festsetzungen (PF) und die örtlichen Bauvorschriften (OBV)

	Typ 1	Typ 2	Typ 3	Typ 4	Typ 5
PF	GRZ 0,32	GRZ 0,35	GRZ 0,35	GRZ 0,55 GFZ 0,60 - 1,20 Z II	GRZ 0,50
Z II	o	o	o	o	o
E3 Wo	E3 Wo	E3/02 Wo	E6/02/H2 Wo	E6 Wo	o
OBV	SD/PD/WD DN ₁₀ 15-30° DN ₁₅ 8-18° DN ₂₀ 12-24°	SD/PD/WD DN ₁₀ 15-30° DN ₁₅ 8-18° DN ₂₀ 12-24°	SD/PD/WD DN ₁₀ 15-30° DN ₁₅ 8-18° DN ₂₀ 12-24°	SD/PD/WD/FO DN ₁₀ 15-30° DN ₁₅ 8-18° DN ₂₀ 12-24°	SD/PD/WD/FO DN ₁₀ 15-30° DN ₁₅ 8-18° DN ₂₀ 12-24°

Zur näheren Erläuterung dieser und weiterer Festsetzungen - siehe Textteil

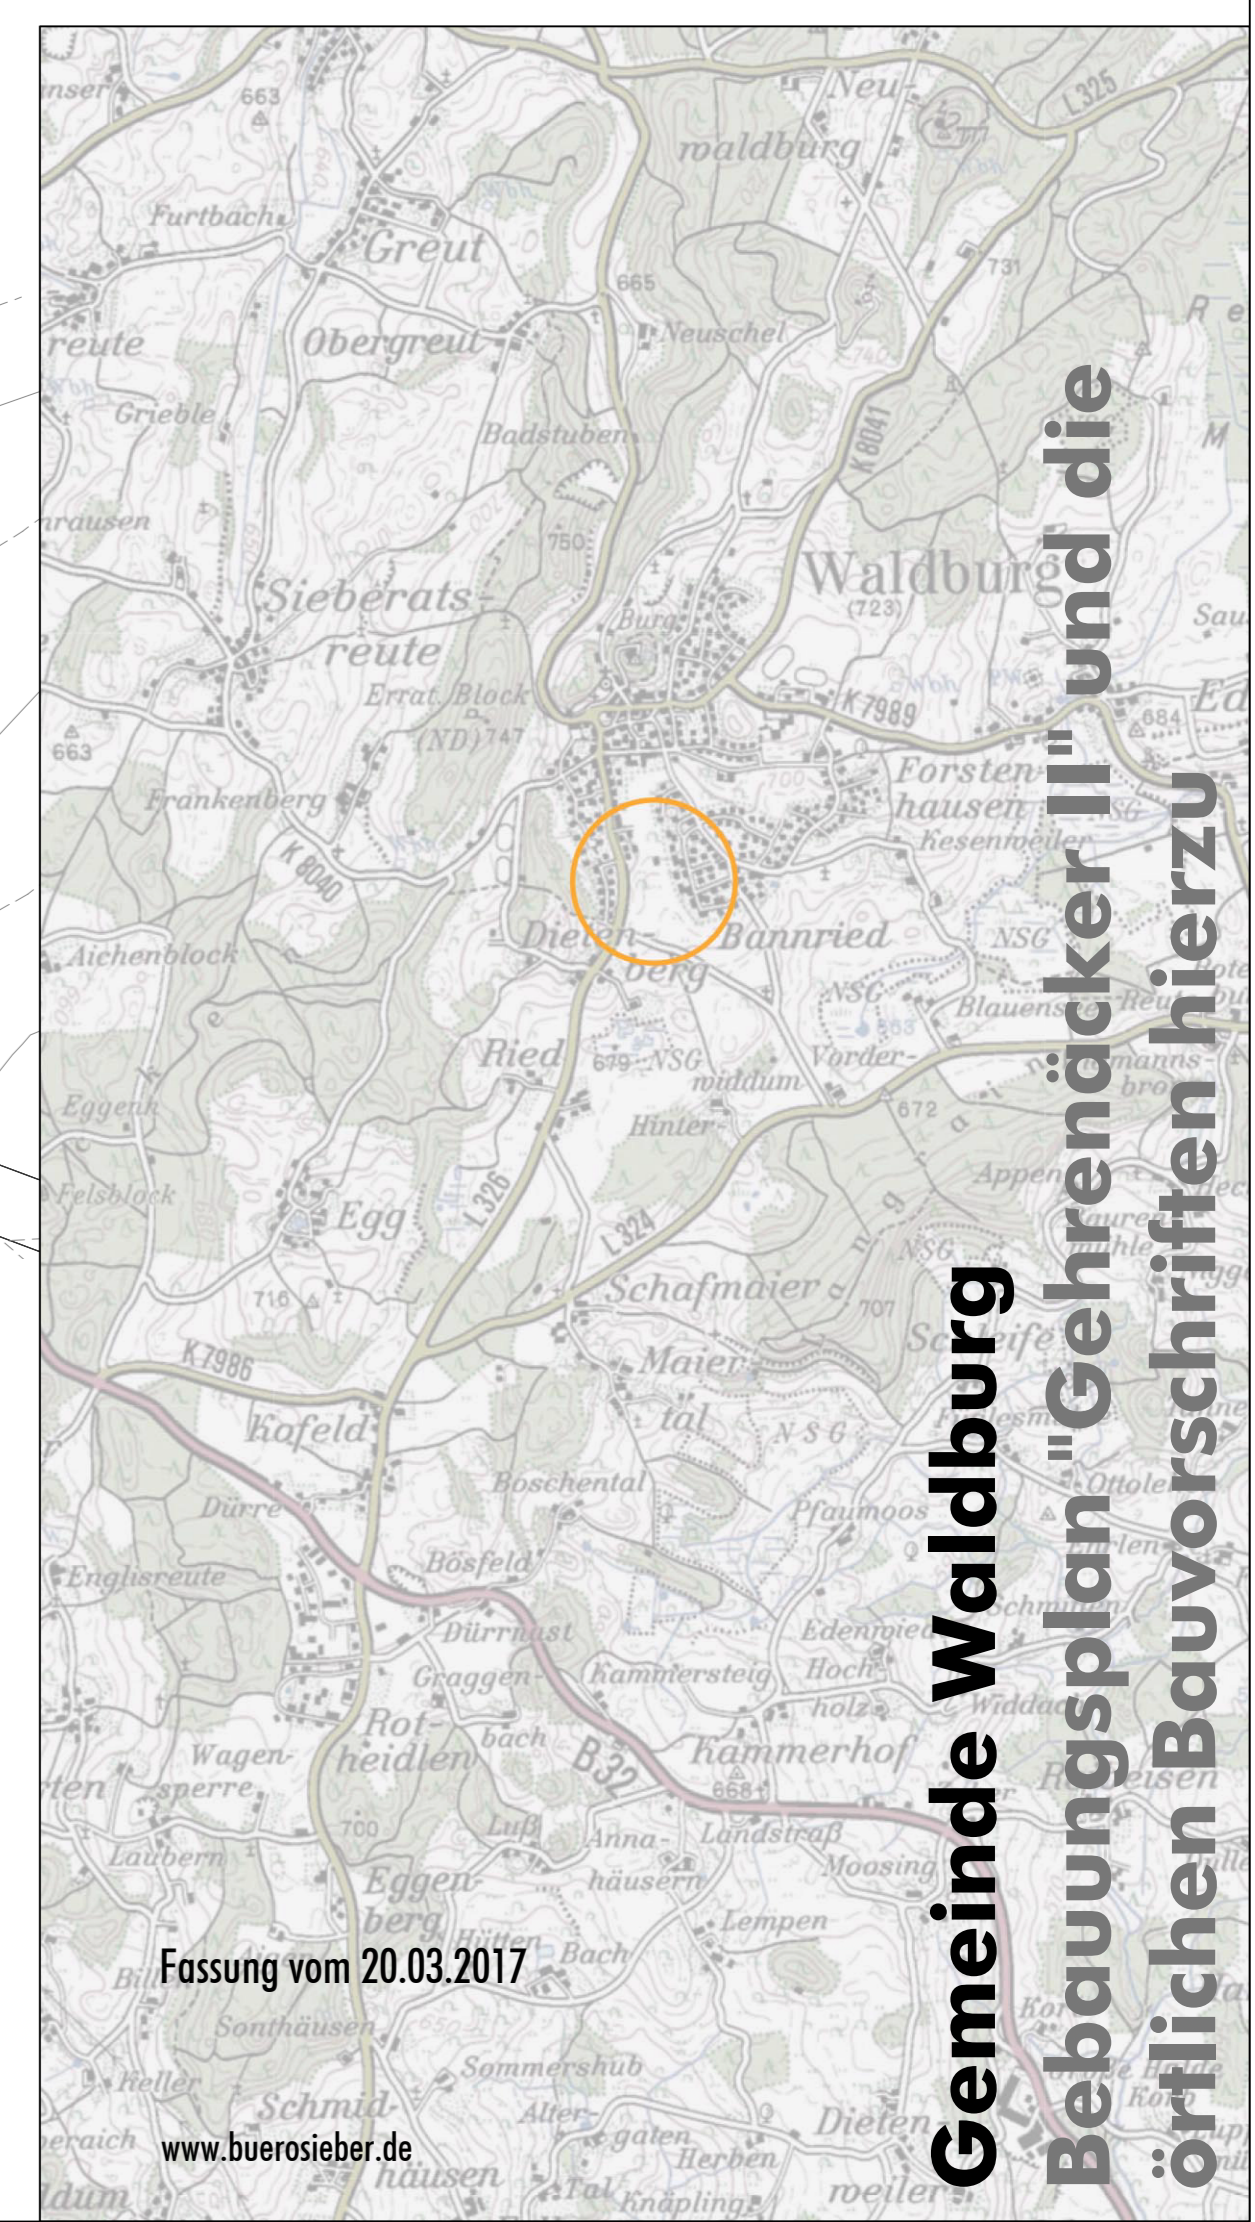

Gemeinde Waldburg
Bebauungsplan "Gehrenacker II" und die
örtlichen Bauvorschriften hierzu

Fassung vom 20.03.2017

www.buerosieber.de

M 1: 500

