



5. Änderung des Bebauungsplanes "Forstenhausen-Süd"

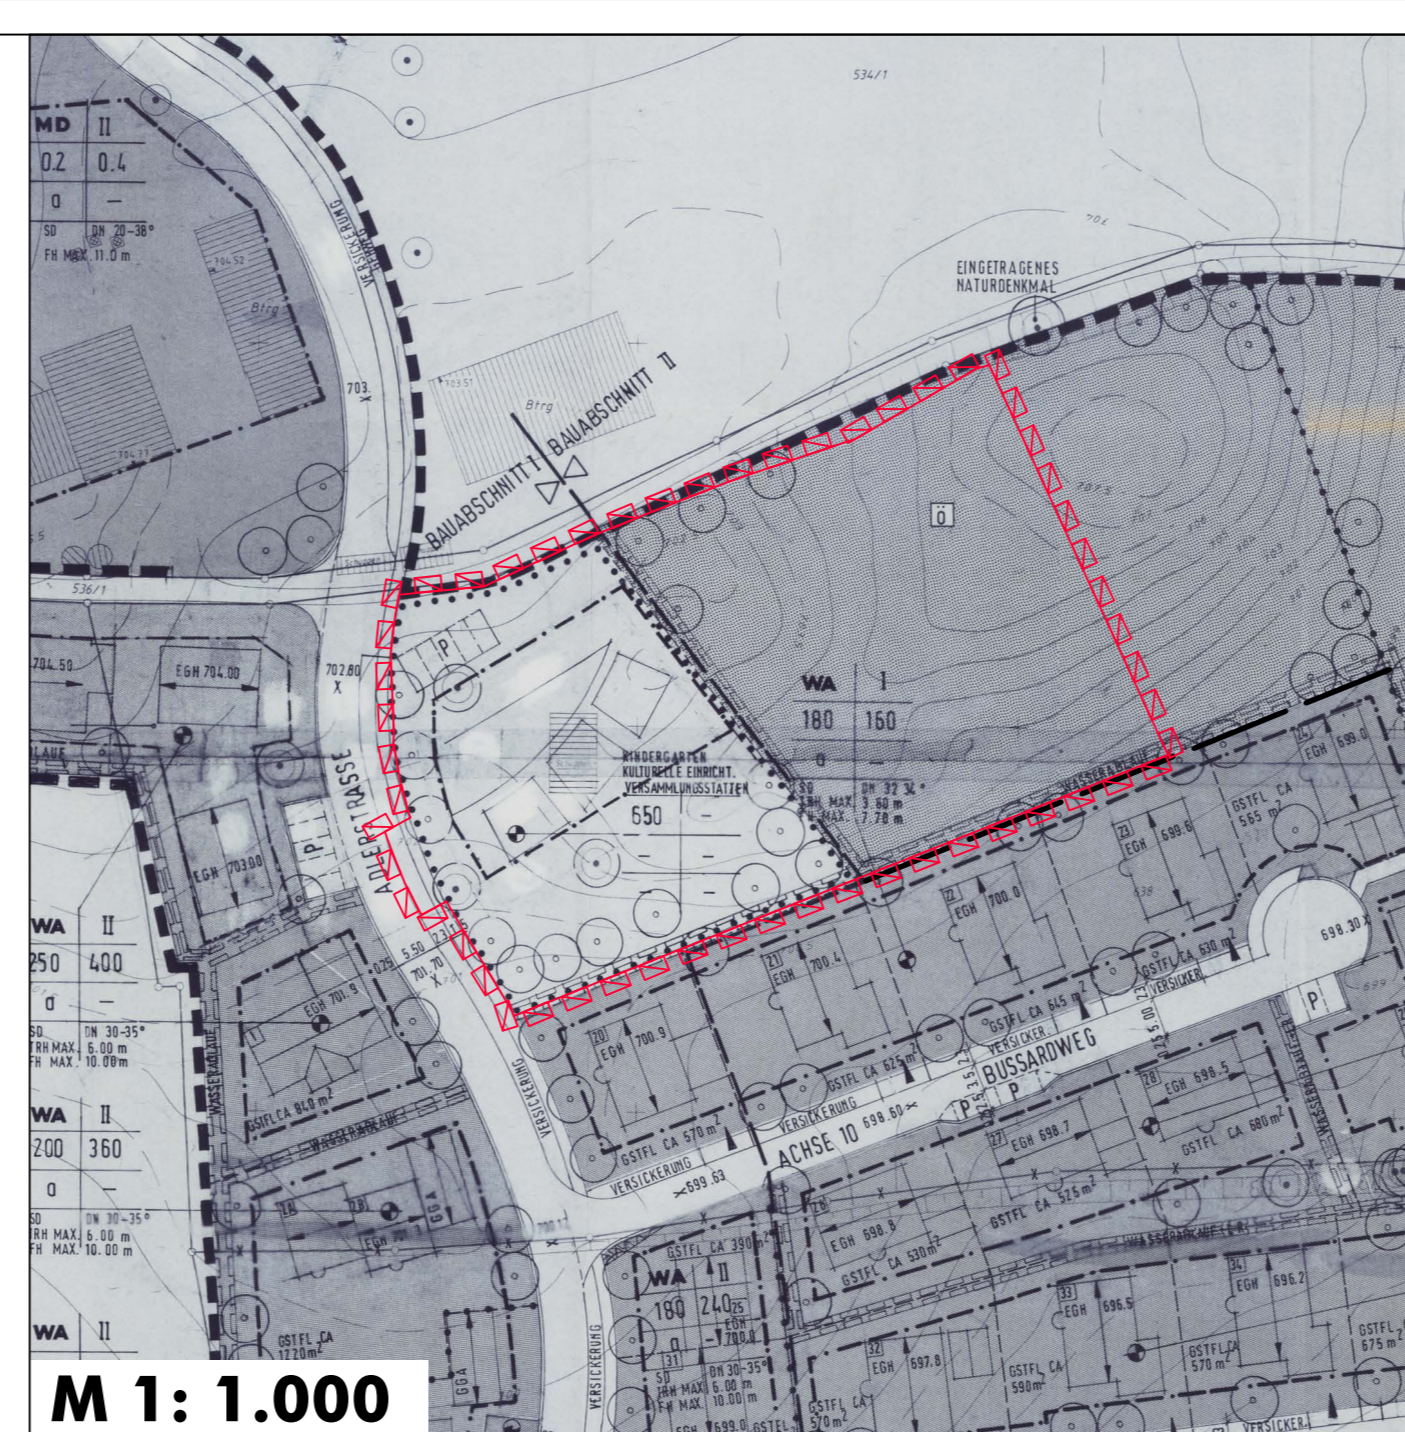

Ausschnitt aus dem Bebauungsplan
"Forstenhausen-Süd"
mit Änderungsgeltungsbereich
(Fassung vom 08.11.2001,
rechtsverbindlich seit 23.11.2001)

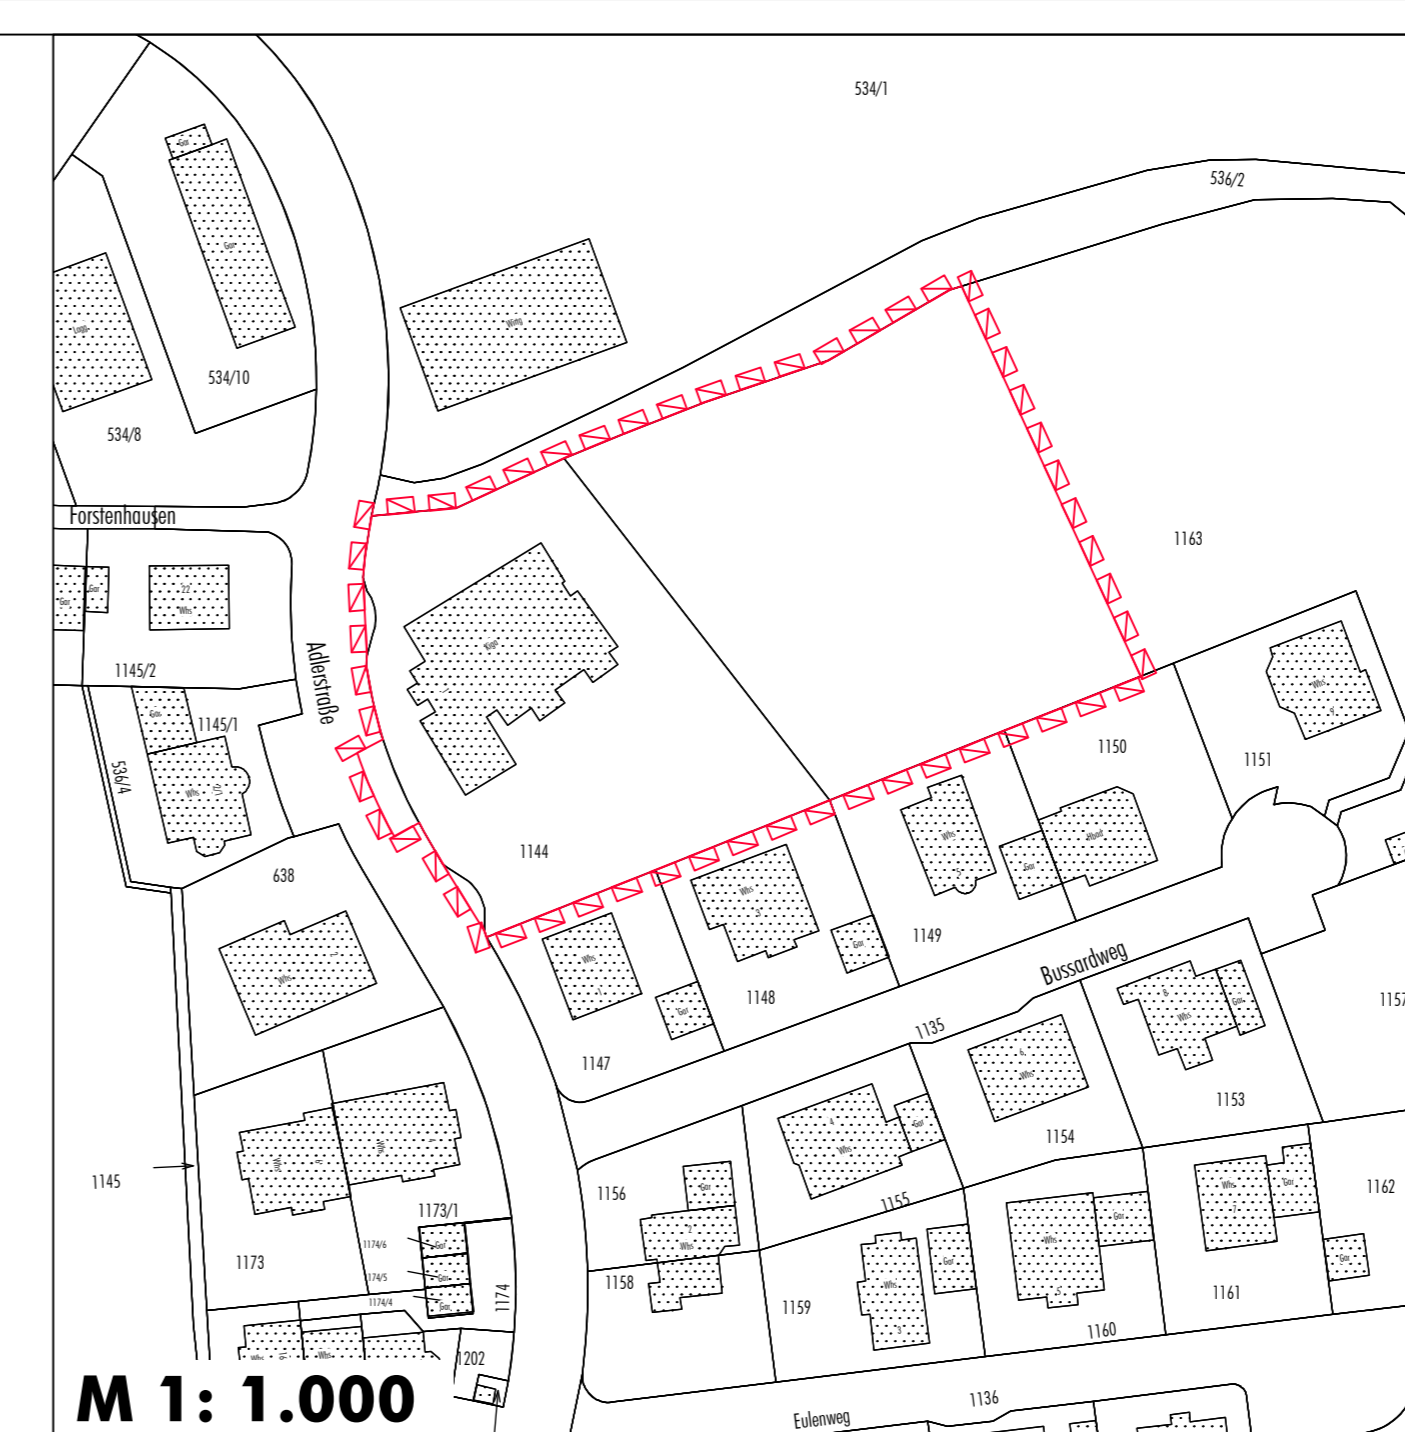

Ausschnitt aus dem aktuellen Kataster
(Stand: Oktober 2016)

