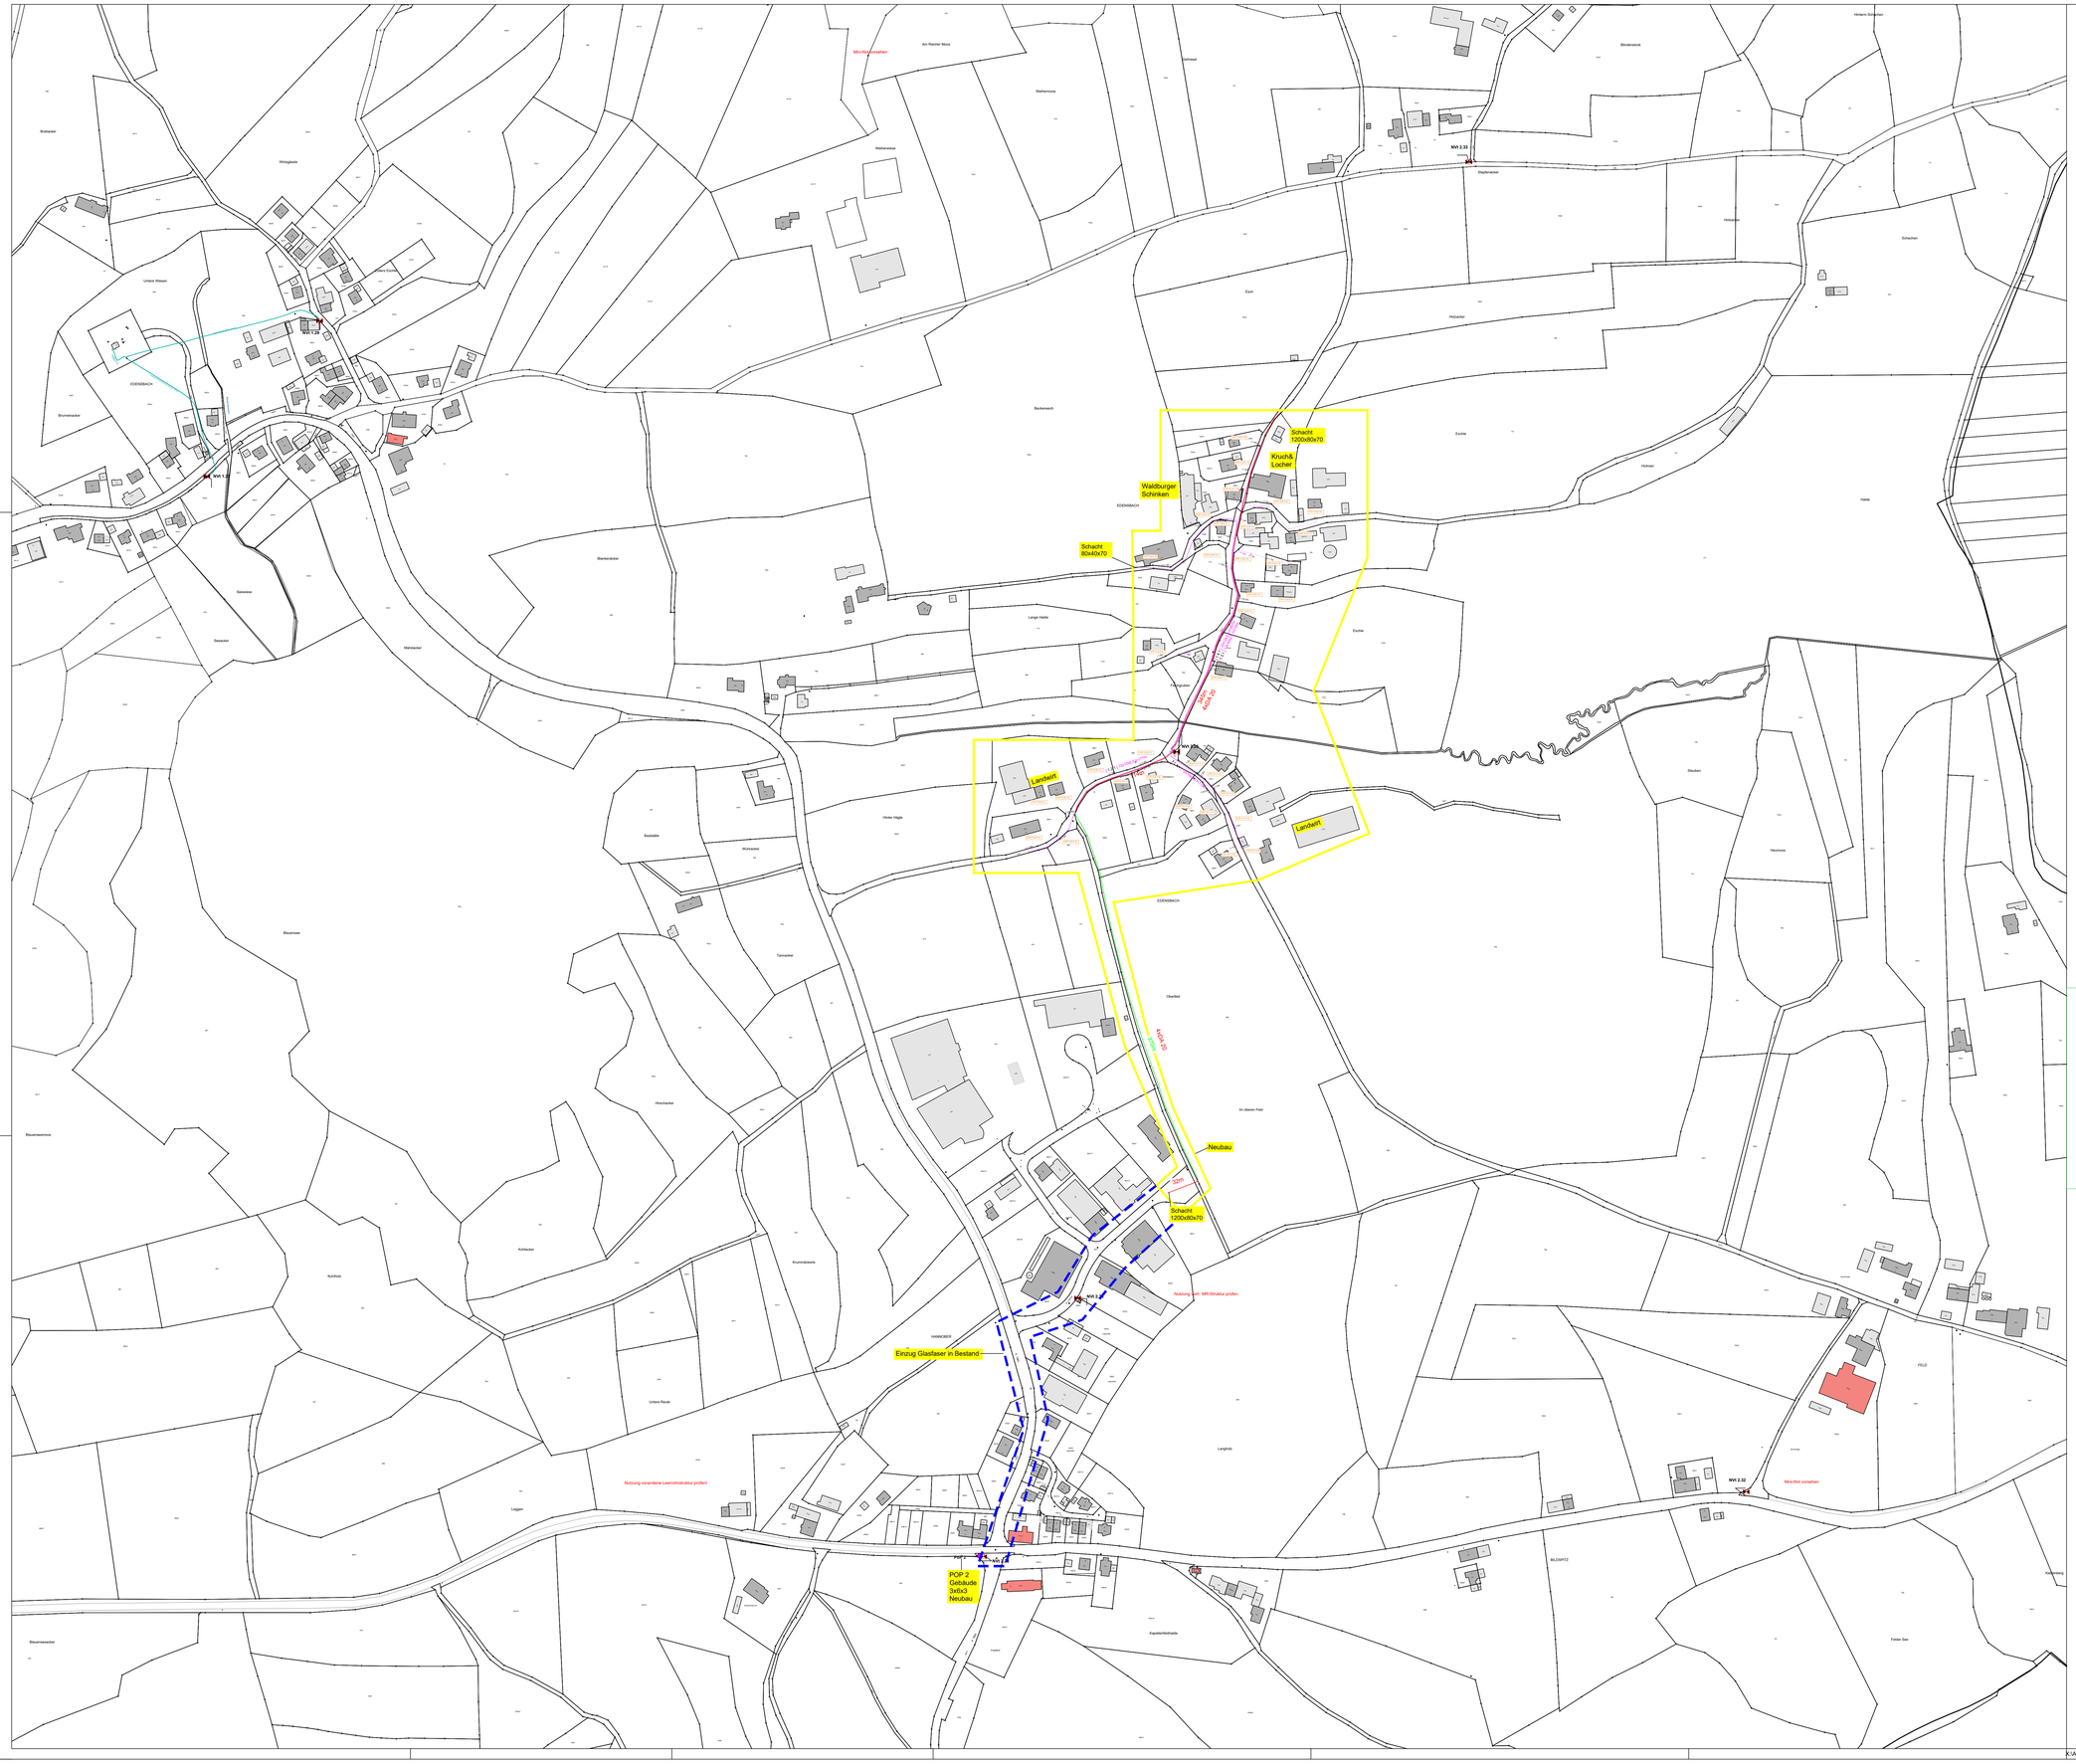

Haupttrasse:

Versiegelt	491 m
Unversiegelt	370 m

Hausanschlüsse Öffentlicher Bereich

Versiegelt	381m

Versiegelt Gesamt ca.	875m
Unversiegelt Gesamt ca.	370m

Nr.	Datum	Zeichen	Inhalt der Änderung

HÖHENSYSTEM:
- ☐ DHHN2016 (HST170)
- ☐ DHHN92 (HST160)
- ☐ DHHN12 (HST130)
- ☐ örtlicher Kanalbestand
- ☐ Lokal

LAGESYSTEM:
- ☐ Gauß-Krüger
- ☐ UTM
- ☐ Lokal

zimmermann & meixner
ingenieurgesellschaft mbH

STRASSEN- UND VERKEHRSPLANUNG
KANALISATION / KANALSANIERUNG
WASSERVERSORGUNG / RUHRWERK
WASSERBAU / HOCHWASSERSCHUTZ
KAISERVERSORGUNG
GEOTECHNIK / GEOLOGIE / BARCHTSTATUR
SC VEG T / INGENIEURVERMESSUNGEN
BRÜCKENBAU / SANIERUNGEN
ÖFFENTLICHE BAUTEN
BAULEITPLANUNG
SIGE-KOORDINATION

88279 AMTZELL FOHLENWEIDE 41 TEL.:07520/96966-0 FAX:07520/96966-89 e-MAIL:INFO@ZM-ING.DE
88171 WEILER-SIMMERBERG KAPPHOLZER WEG 11 TEL.:08387/92336-0 FAX:08387/92336-9 e-MAIL:INFO@ZM-ING-WEILER.DE
88046 FRIEDRICHSHAFEN OTTO-LILIENTHAL-STR.4 TEL.:07541/38875-0 FAX:07541/38875-19 e-MAIL:INFO@ZM-ING-FN.DE

Vorhabenträger:
Landkreis Ravensburg

Gemeinde Waldburg

Anlage PL
Plan Außeredens-bach
Projekt Nr.: ZM-18-A173

Projekt:
Breitbandversorgung FTTB - Außeredensbach

Entwurfsplanung

	Datum	Zeichen
bearbeitet	19.04.2018	mima

Lageplan

M = 1 : 2000

Aufgestellt:
Amtzell, den

Vorhabenträger:

K:\Auftraggeber öffentlich\Waldburg -61\ZM-18-A171 FTTB-Ausbau Waldburg\PLANUNG\Entwurf\180411_mima_Waldburg.dwg PL Außeredensbach