


Kreis Ravensburg
Gemeinde Waldburg

AMTZELLER STRASSE

LAGEPLAN
Zeichnerischer Teil
Zum Bauantrag (§ 4 LBOVVO)
Mit Abstandsflächen

528

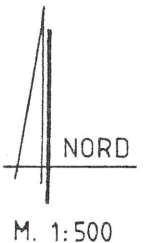

530

Abstandsfläche
"Schmalseitenprivileg"
16,0 m

$8,8 + 8,2 / 2 \times 0,6$
 $T = 5,1 \text{ m}$
 $8,8 + 8,2 / 2 \times 0,4$
 $T = 3,4 \text{ m}$




ZUGESTIMMT GEM. § 70
GEMEINDEVERWALTUNGSVERBAND GULLEN
GRÜNKRAUT-GULLEN, DEN 02.05.01

Für den Eintrag : Gullen, den 22.03.2001


Gemeindeverwaltungsverband Gullen
Technisches Amt
Kaufstrasse 11
88287 Grünkraut - Gullen

113
"Glaskasten"
Kernzeiten
Hort
Aufenthaltsraum
BK/TK
VHS
A = 7250 m²

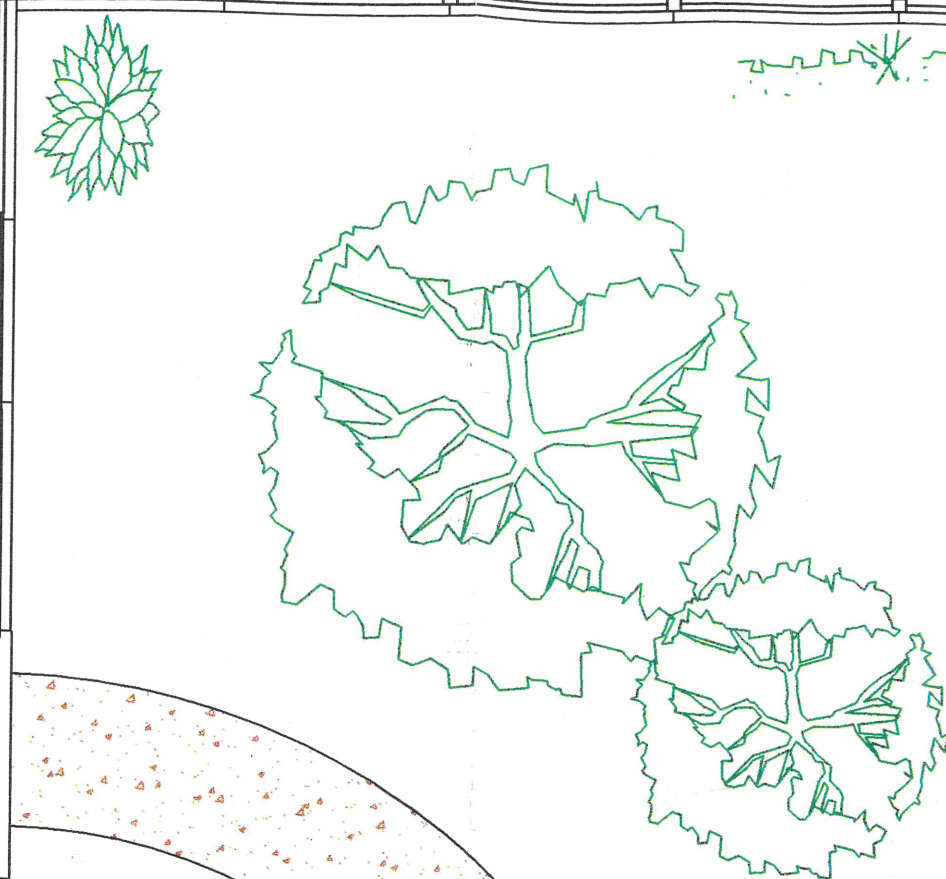

Zugangsweg

A

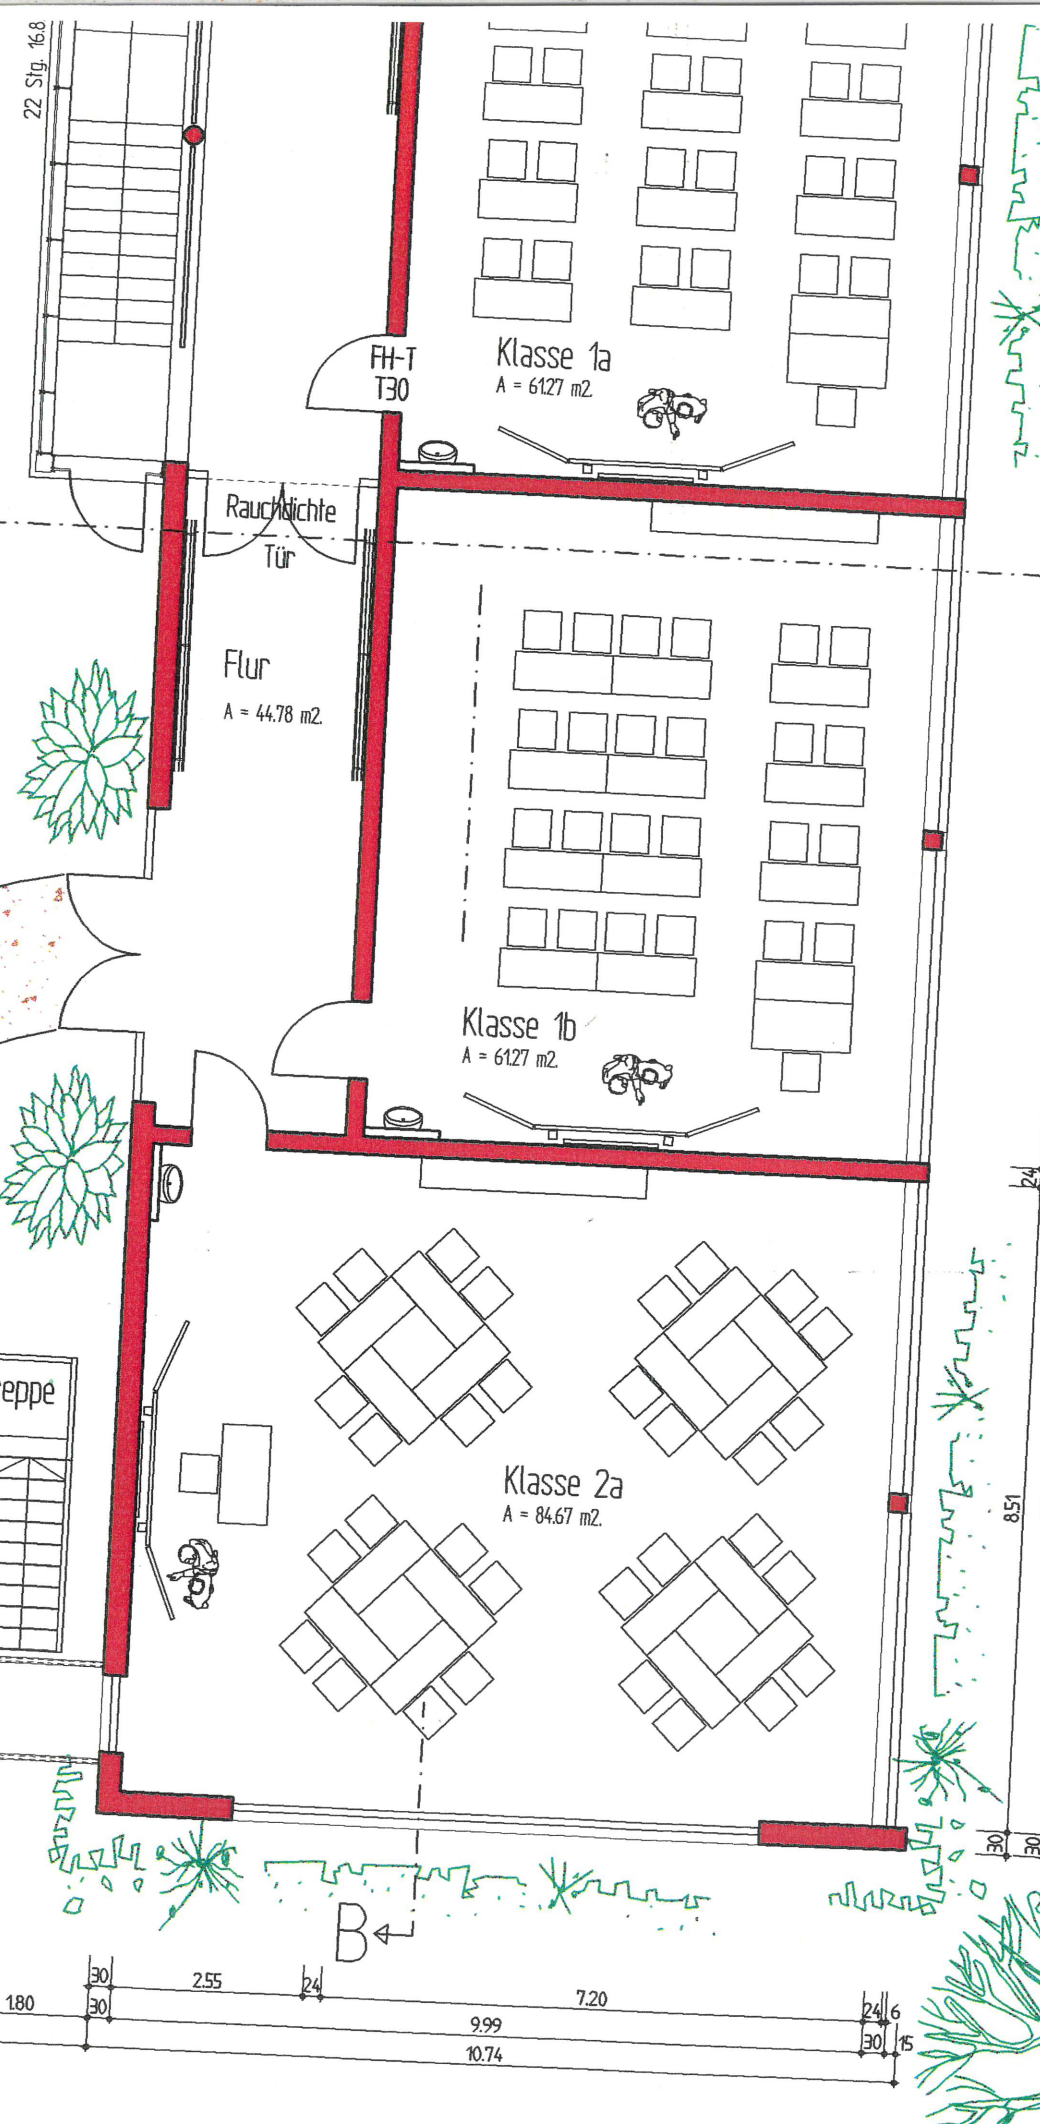

Fluchttreppe

Flur
A = 4478 m²

Klasse 1a
A = 6127 m²

Klasse 1b
A = 6127 m²

Klasse 2a
A = 8467 m²

FH-T
T30

Rauchkuche
Tür

3.00

180

30

255

24

7.20

9.99

10.74

24

6

30

15

24

851

30

30