

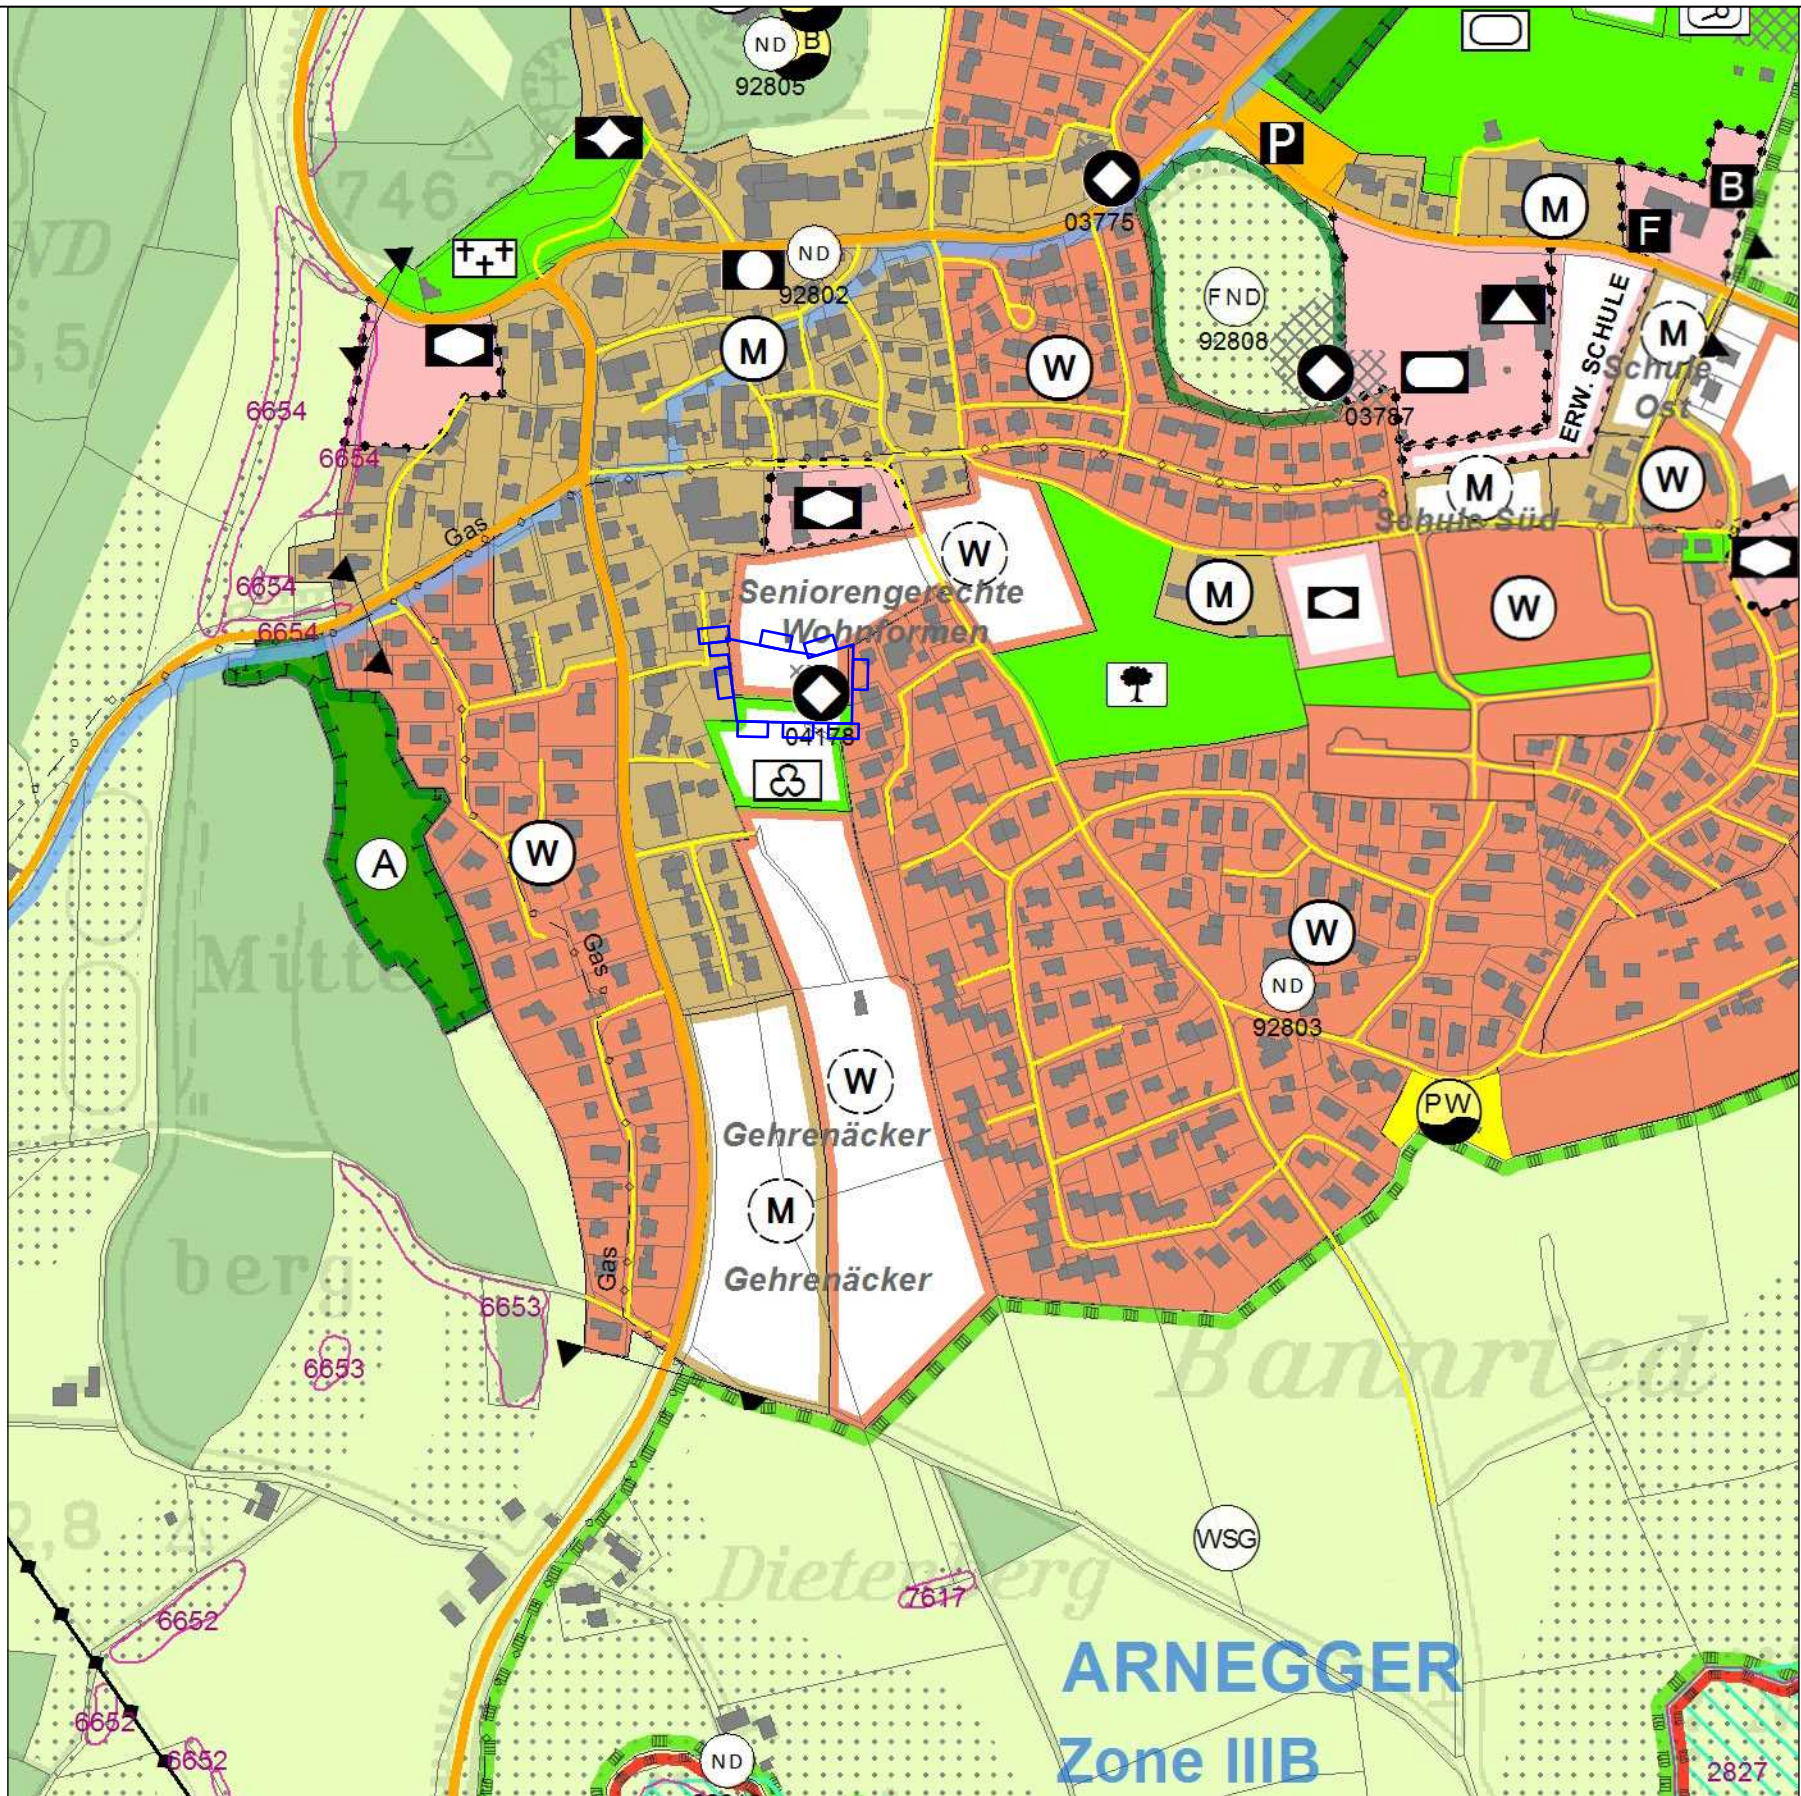
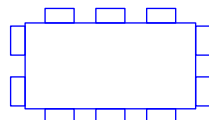


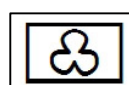

Stand vor der Änderung des Flächennutzungsplanes


Zeichenerklärung vor der Änderung:


-  Änderungsgeltungsbereich
-  Wohnbaufläche (Planung)
-  Grünfläche (Planung)
-  innerörtliche Grünfläche
-  Altlast/altlastverdächtige Fläche

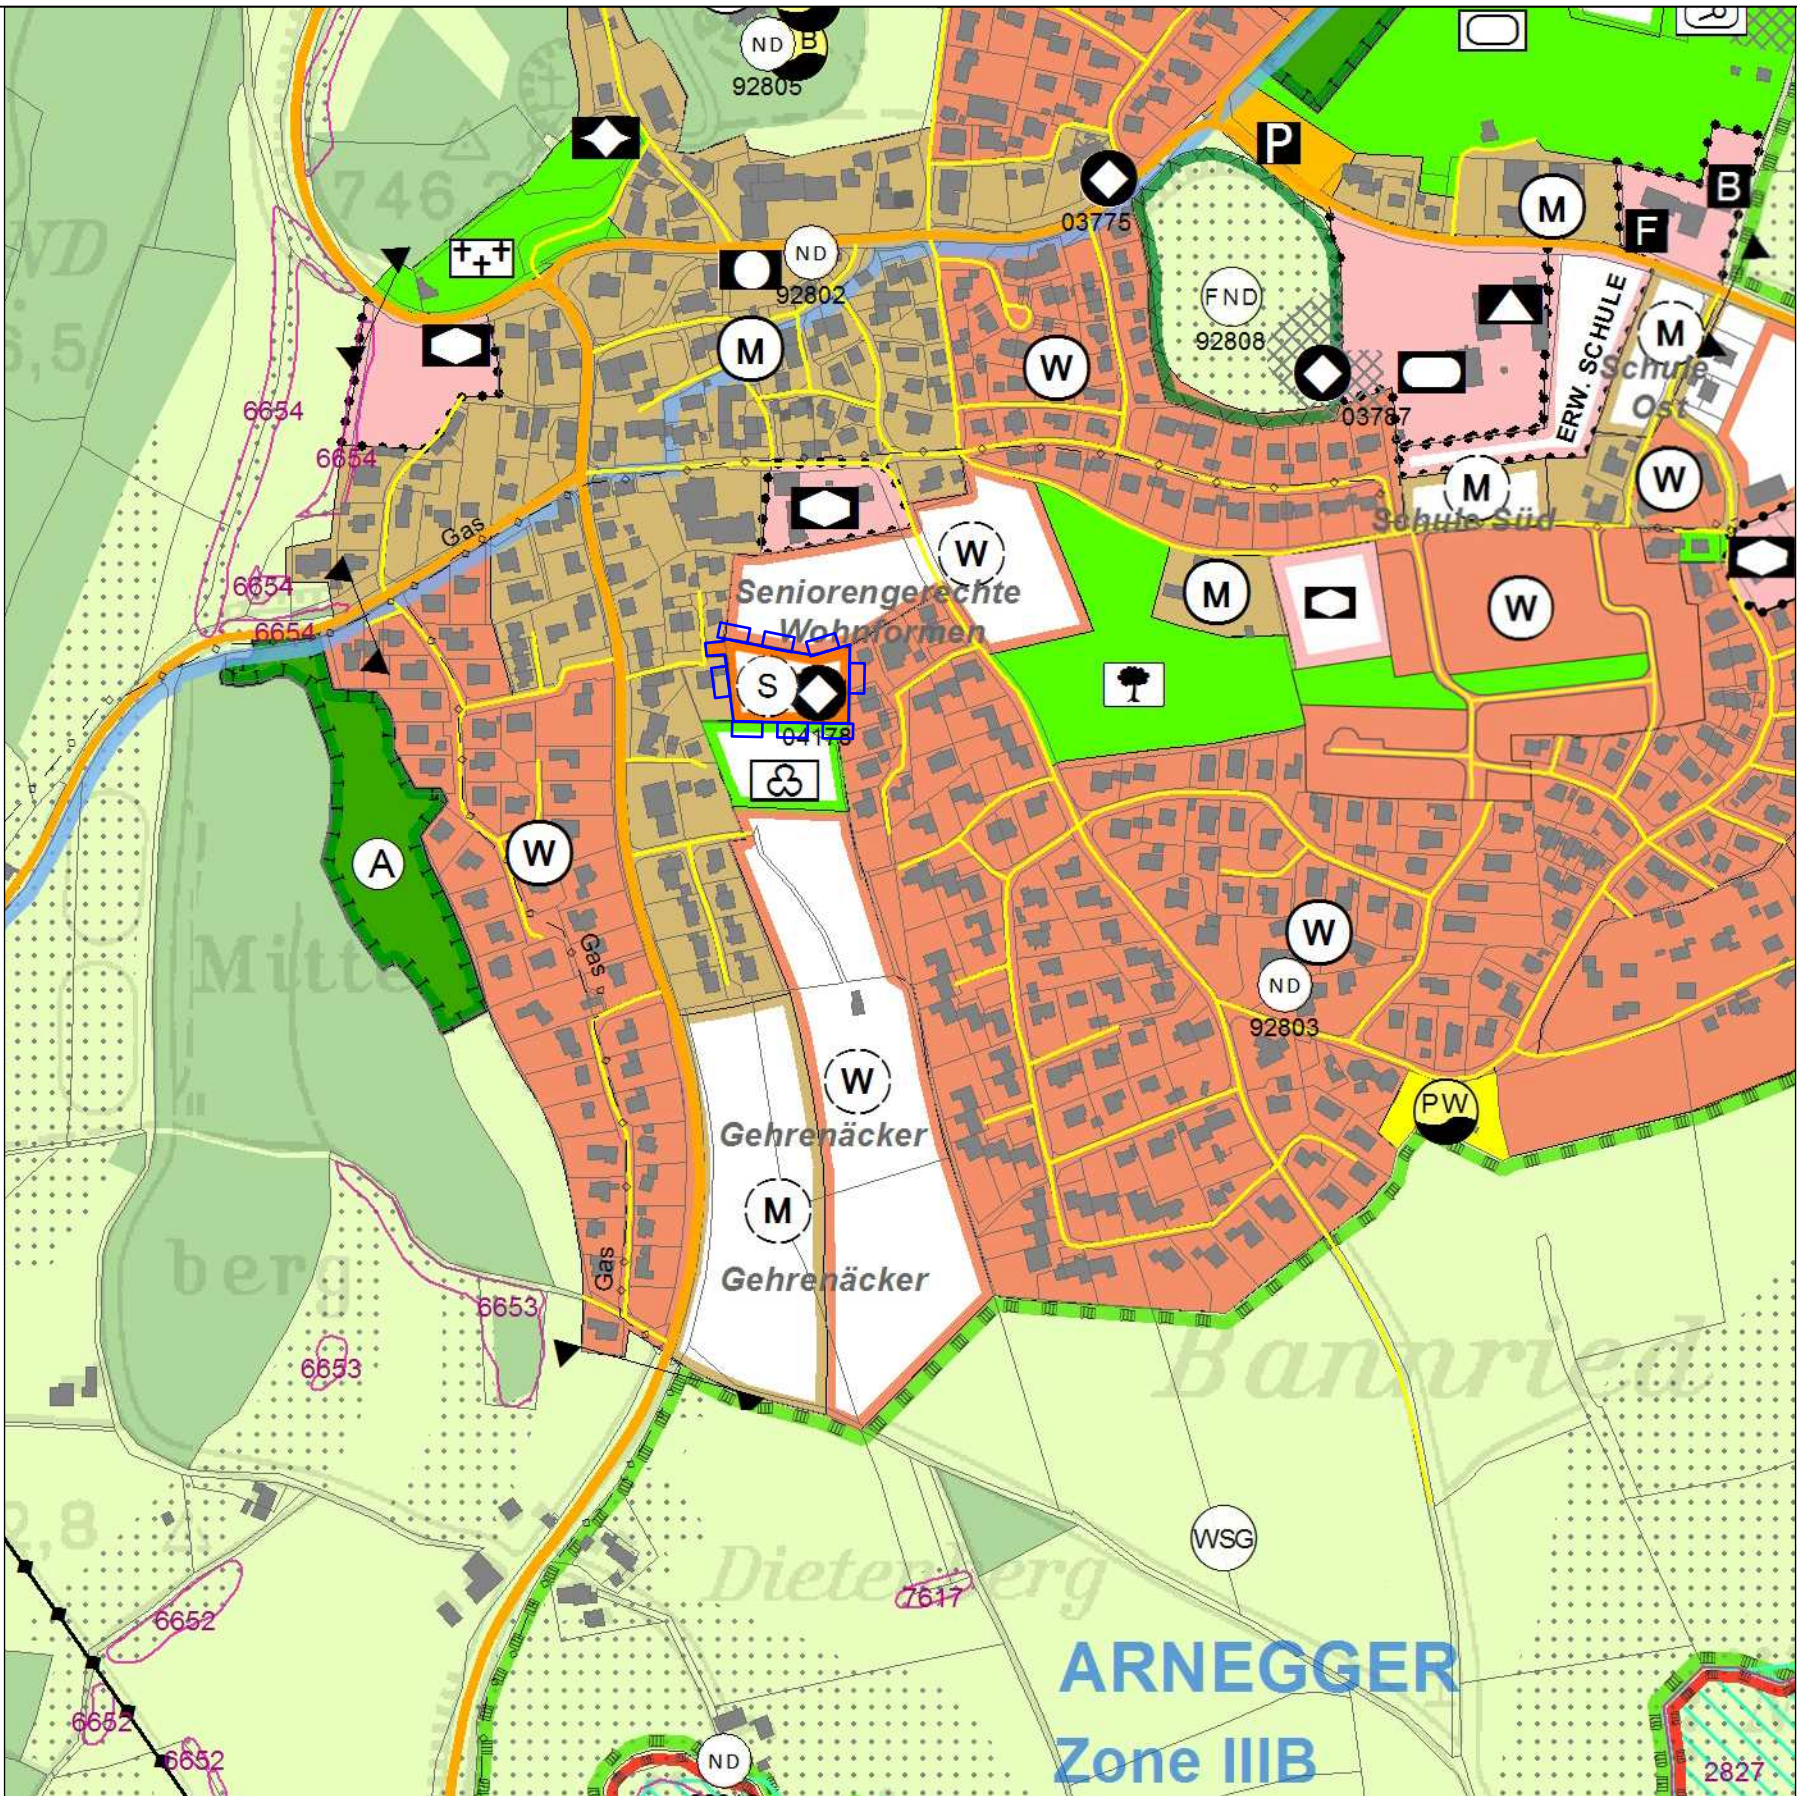

Änderung des Flächennutzungsplanes im Bereich des vorhabenbezogenen Bebauungsplanes "Wohnmobilstellplatz"


Zeichenerklärung nach der Änderung:

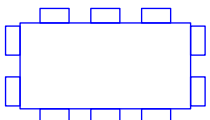-  Änderungsgeltungsbereich
-  Sonderbaufläche (Planung), Wohnmobilstellplätze
-  Altlast/altlastverdächtige Fläche

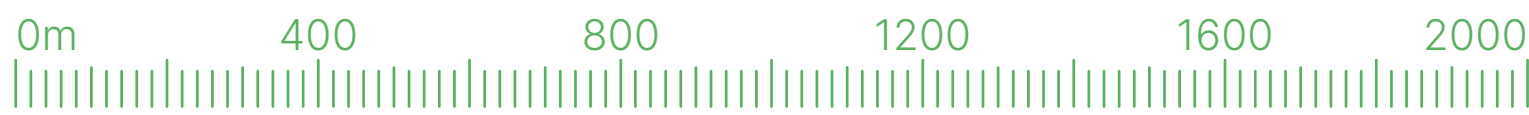

SIEBER CONSULT

Stadtplanung Artenschutz Immissions-schutz Landschafts-planung

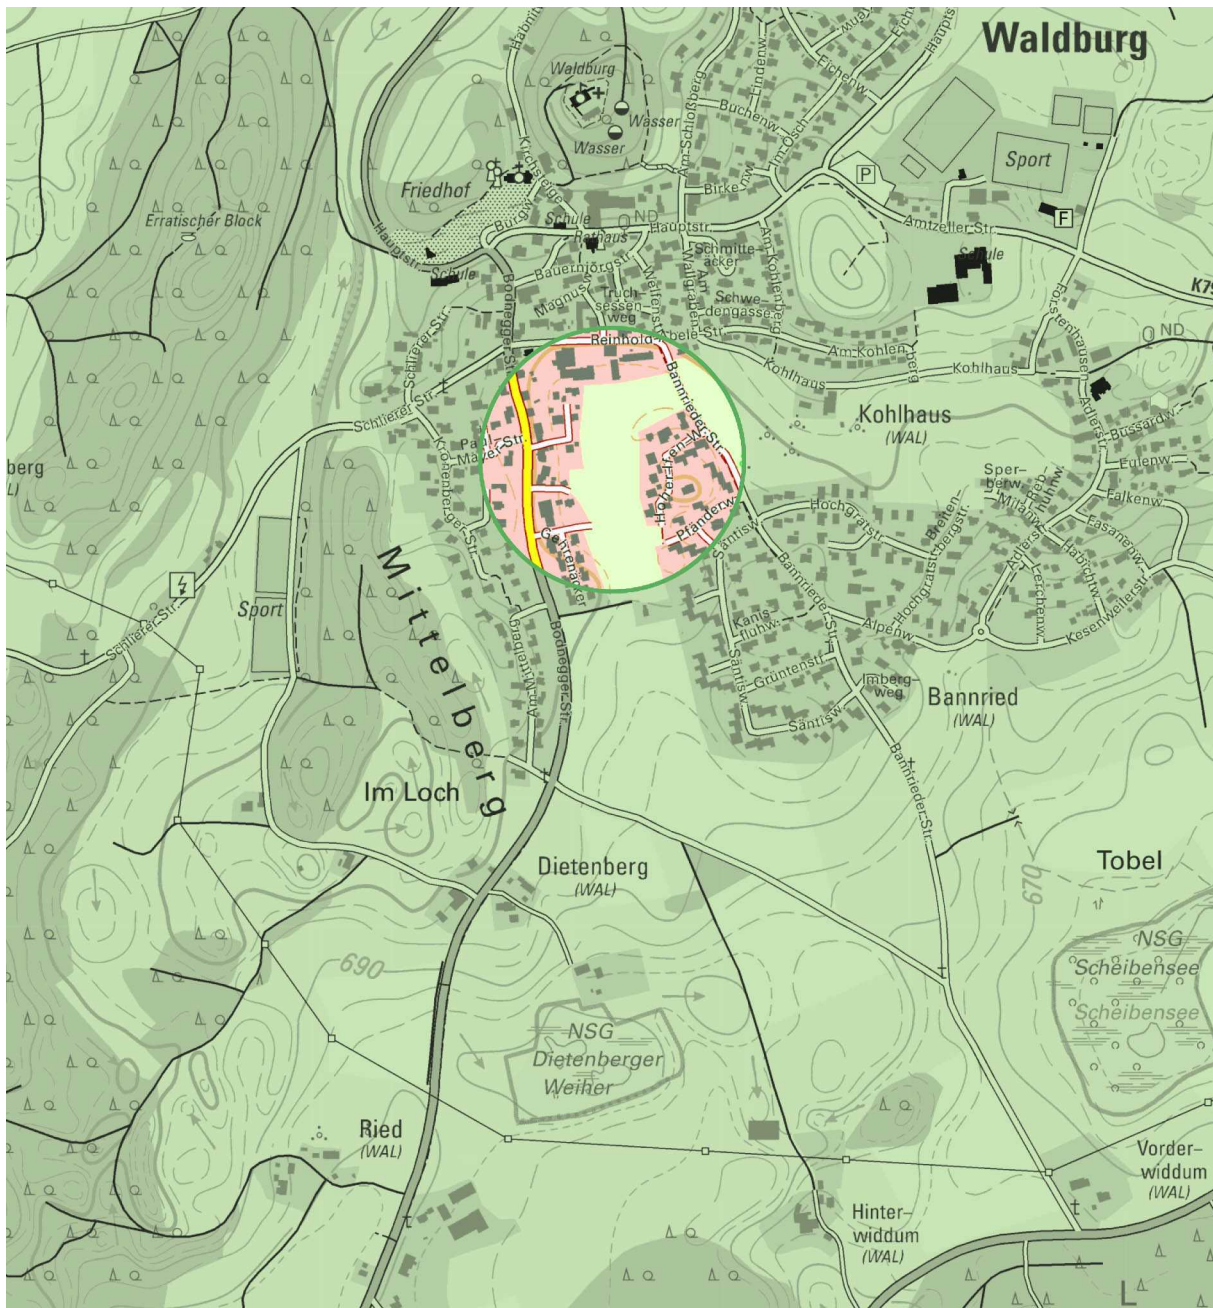

Gemeindeverwaltungsverband Gullen
Änderung des Flächennutzungsplanes
im Bereich des vorhabenbezogenen
Bebauungsplanes "Wohnmobilstellplatz"

M 1: 5.000
Fassung 21.03.2023
Sieber Consult GmbH