


Ansicht Nord

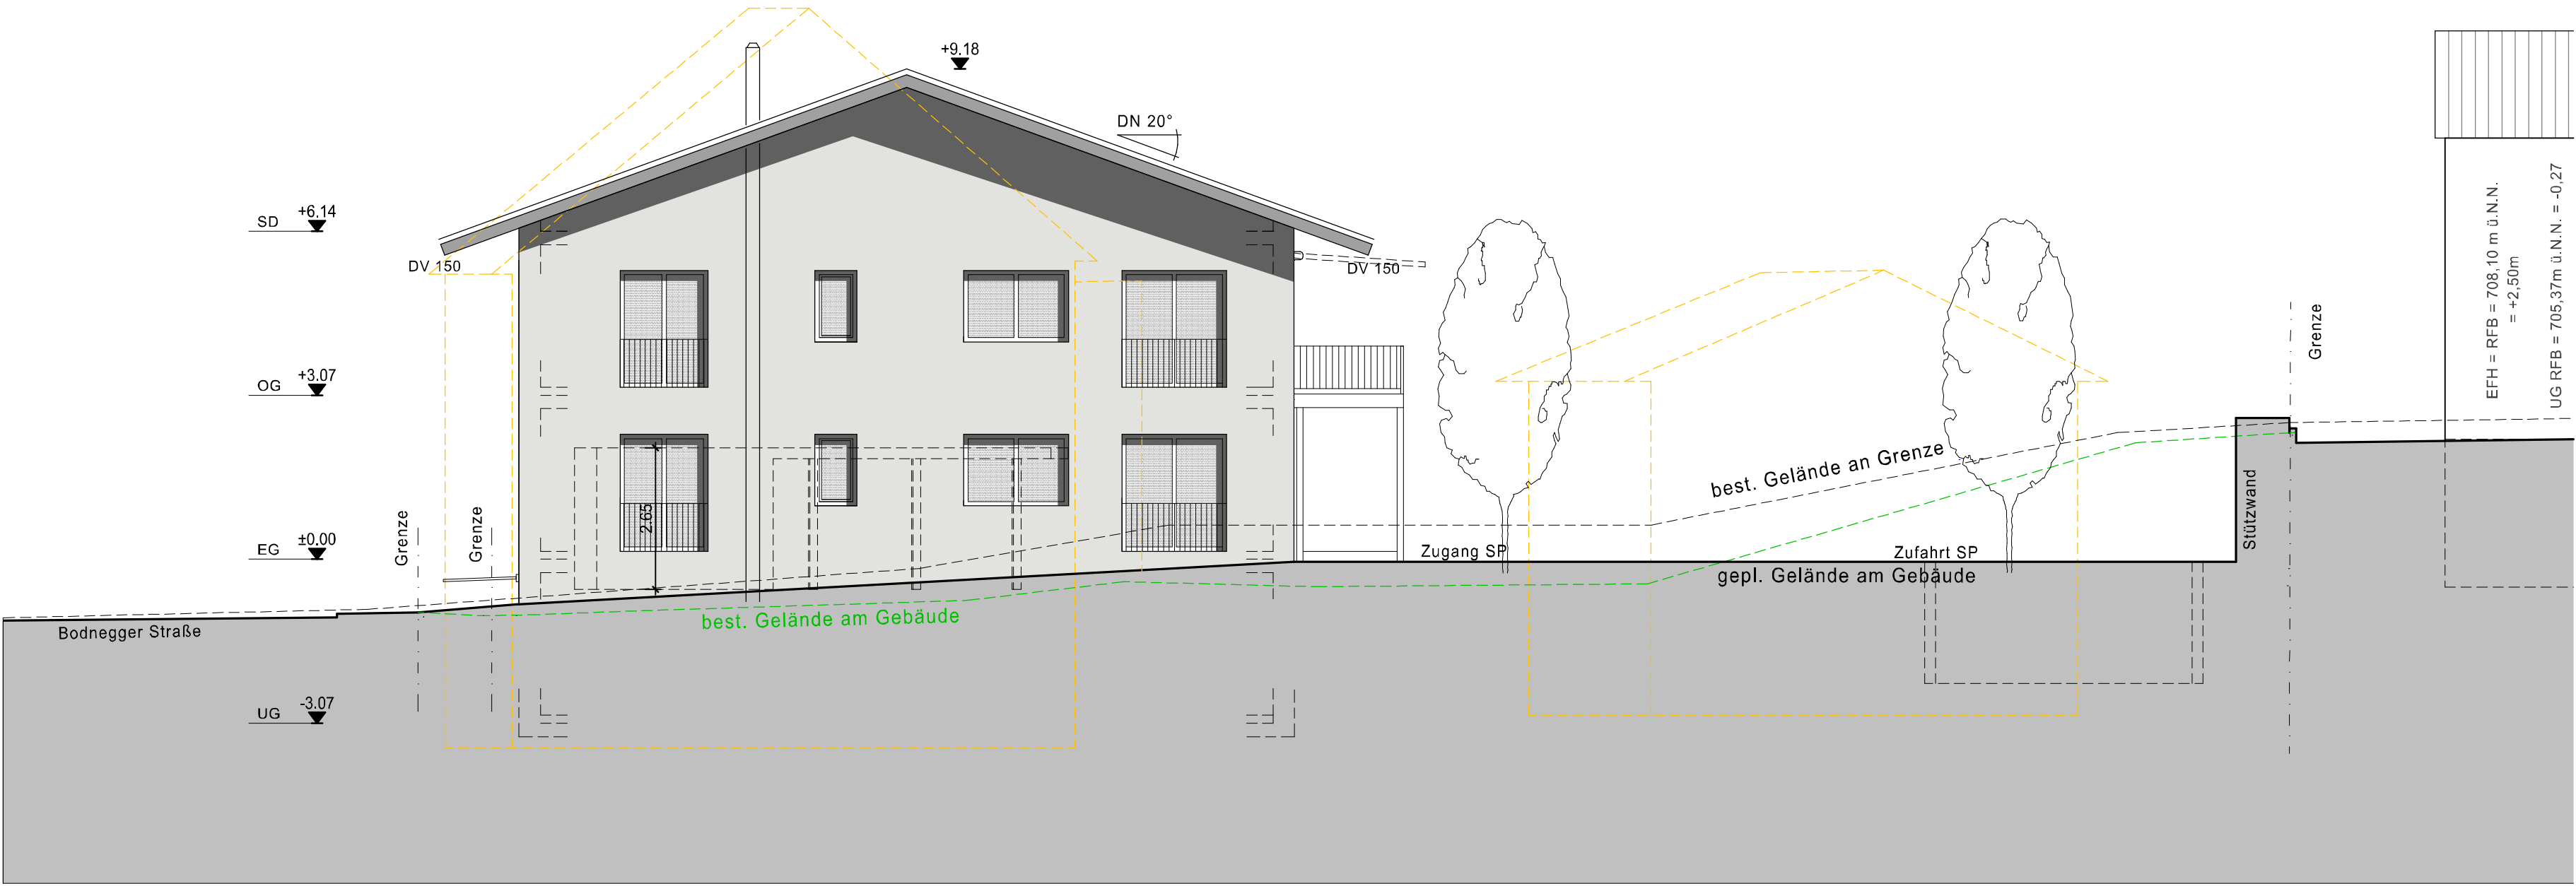

Ansicht Ost



BAUGESUCH

Gefertigt, Tübingen den 31.03.2023

EFH = EG-RFB = +0,00
= 705,60m ü. NN

BRANDSCHUTZTECHNISCHE BELANGE,
SIEHE SEPERATES BRANDSCHUTZKONZEPT

BAUVORHABEN

Neubau eines Mehrfamilienhauses mit 10 Wohneinheiten
in 88289 Waldburg, Bodnegger Straße, Flst.Nr.: 484

Kreis: Ravensburg
Stadt: Ravensburg
Gemarkung: Waldburg

BAUHERRSCHAFT

Stiftung Liebenau
c/o Bernd Reihs
Siggenweilerstr. 11
88074 Meckenbeuren

PLAN GEPRÜFT UND FREIGEgeben

VORABZUG

Ansicht Nord
Ansicht Ost
M 1:100


Baisch + Fritz PartGmbH
Gölzstraße 22 Tel (0 70 71) 40 78 54 - 0
72072 Tübingen architekten@baisch-fritz.de

Baisch+Fritz
Freie Architekten BDA



BAUGESUCH

Gefertigt, Tübingen den 31.03.2023

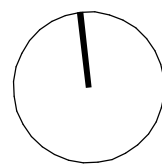

EFH = EG-RFB = +0,00
= 705,60m ü. NN

BRANDSCHUTZTECHNISCHE BELANGE,
SIEHE SEPERATES BRANDSCHUTZKONZEPT

BAUVORHABEN

Neubau eines Mehrfamilienhauses mit 10 Wohneinheiten
in 88289 Waldburg, Bodnegger Straße, Flst.Nr.: 484

Kreis: Ravensburg
Stadt: Ravensburg
Gemarkung: Waldburg

BAUHERRSCHAFT

Stiftung Liebenau
c/o Bernd Reihs
Siggenweilerstr. 11
88074 Meckenbeuren

PLAN GEPRÜFT UND FREIGEgeben

VORABZUG

Erdgeschoss

M 1:100


Baisch + Fritz PartGmbH
Gölzstraße 22 Tel (0 70 71) 40 78 54 - 0
72072 Tübingen architekten@baisch-fritz.de

Baisch+Fritz
Freie Architekten BDA



BAUGESUCH

Gefertigt, Tübingen den 31.03.2023

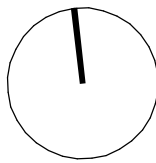

EFH = EG-RFB = +0,00
= 705,60m ü. NN

BRANDSCHUTZTECHNISCHE BELANGE,
SIEHE SEPERATES BRANDSCHUTZKONZEPT

BAUVORHABEN

Neubau eines Mehrfamilienhauses mit 10 Wohneinheiten
in 88289 Waldburg, Bodnegger Straße, Flst.Nr.: 484

Kreis: Ravensburg
Stadt: Ravensburg
Gemarkung: Waldburg

BAUHERRSCHAFT

Stiftung Liebenau
c/o Bernd Reihs
Siggenweilerstr. 11
88074 Meckenbeuren

PLAN GEPRÜFT UND FREIGEgeben

Datum/Unterschrift Bauherr

Obergeschoss

M 1:100

Baisch + Fritz PartGmbH
Gölzstraße 22 Tel (0 70 71) 40 78 54 - 0
72072 Tübingen architekten@baisch-fritz.de

Baisch+Fritz
Freie Architekten BDA

Gefertigt, Tübingen den 31.03.2023

$$\begin{aligned} EFH &= EG-RFB = +0,00 \\ &= 705,60\text{m ü. NN} \end{aligned}$$

BAUVORHABEN

Neubau eines Mehrfamilienhauses mit 10 Wohneinheiten
in 88289 Waldburg, Bodnegger Straße, Flst.Nr.: 484

Kreis: Ravensburg
Stadt: Ravensburg
Gemarkung: Waldburg

BAUHERRSCHAFT

Stiftung Liebenau
c/o Bernd Reih
Siggenweilerstr. 11
88074 Meckenbeuren

PLAN GEPRÜFT UND FREIGEgeben

Datum/Unterschrift Bauherr


Schnitt

M 1:100

Baisch + Fritz PartGmbH
Gölzstraße 22 Tel (0 70 71) 40 78 54 - 0
72072 Tübingen architekten@baisch-fritz.de

Baisch+Fritz
Freie Architekten BDA


Schnitt A-A

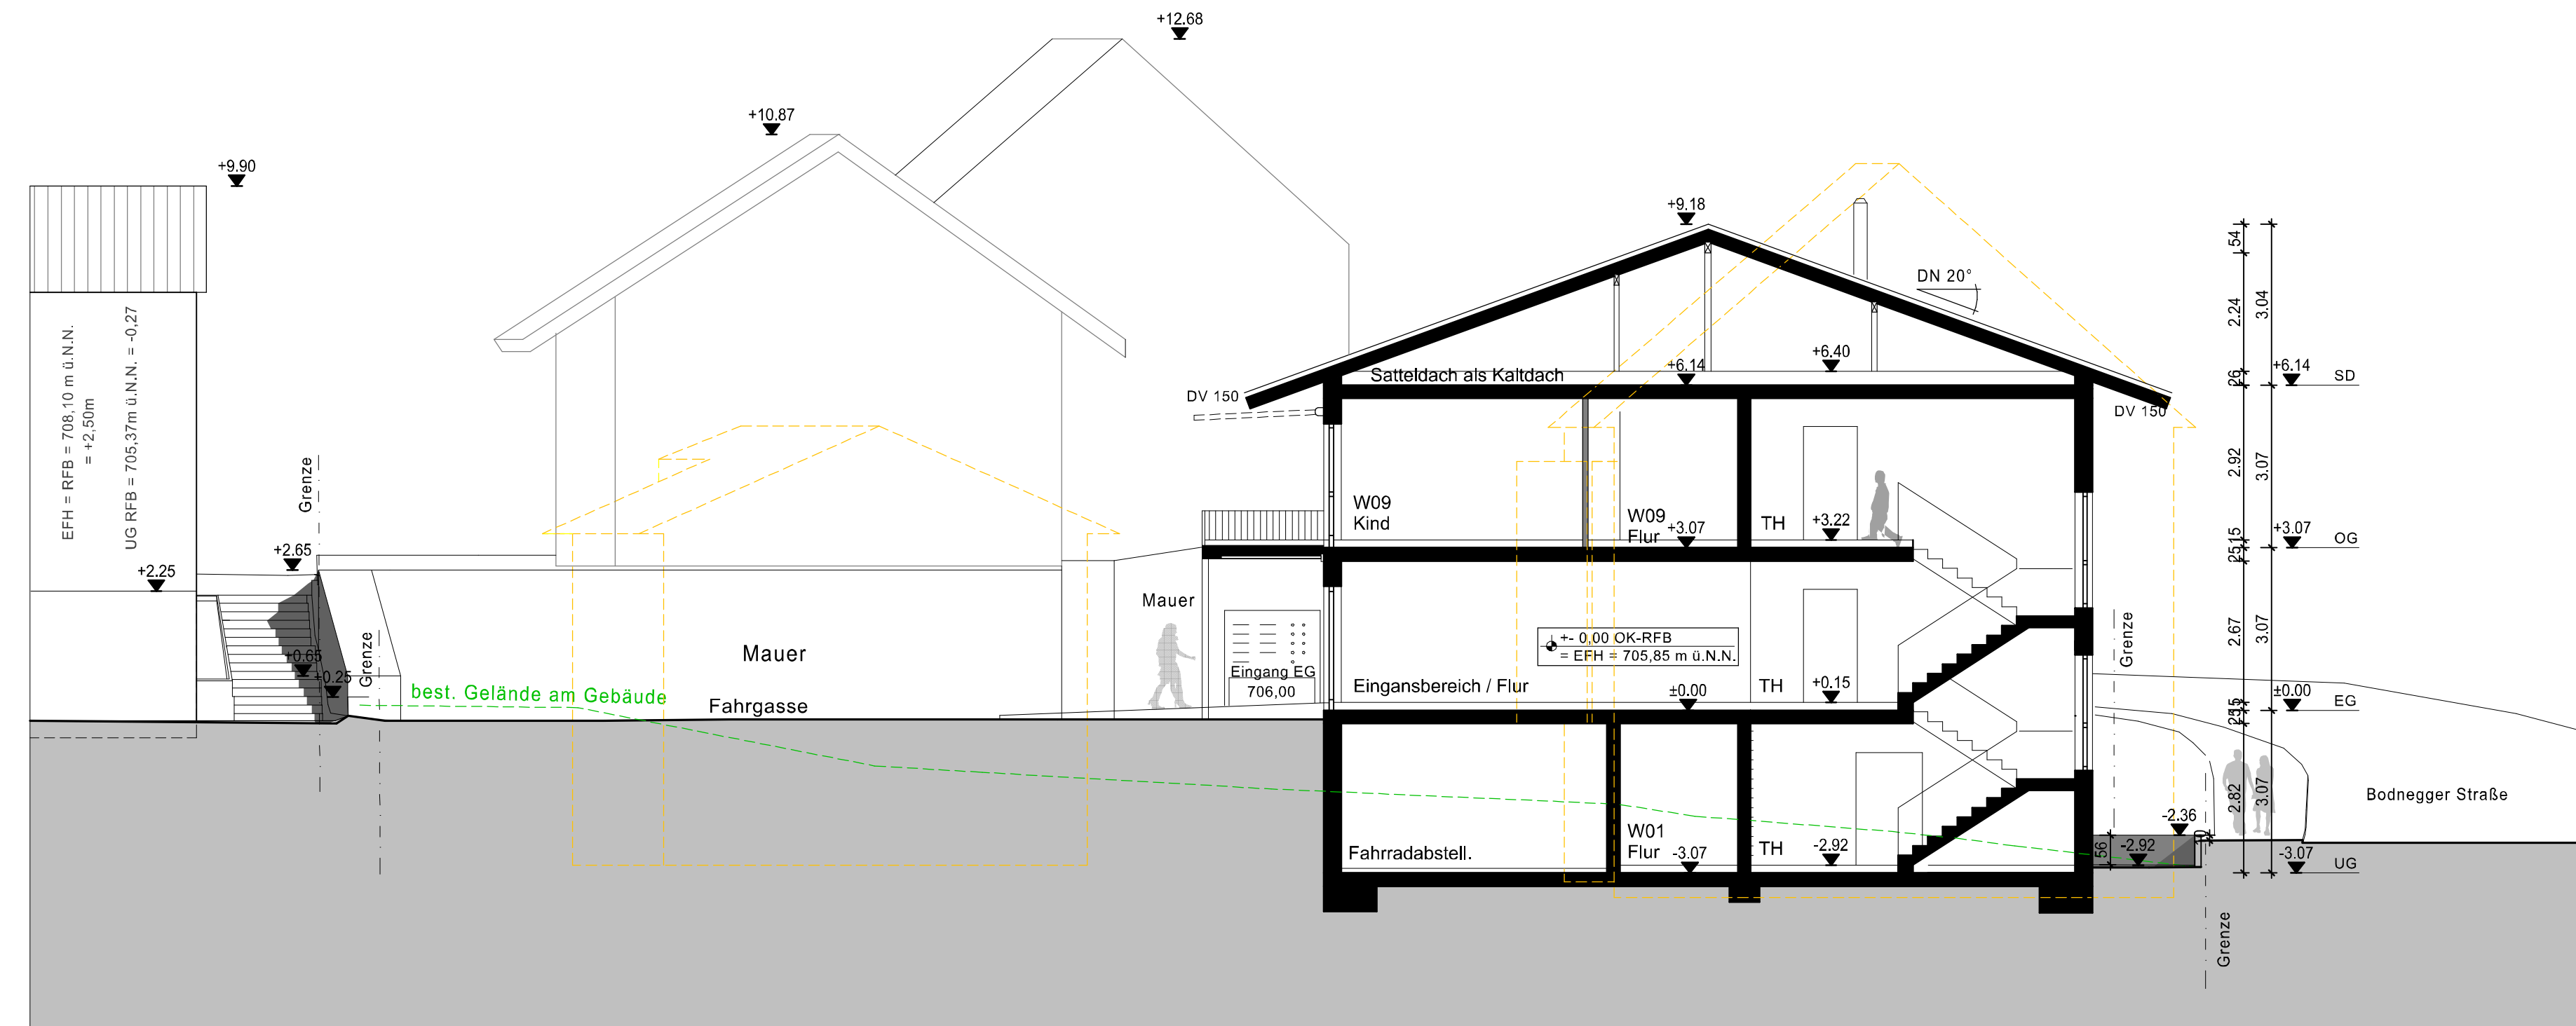



BAUGESUCH

Gefertigt, Tübingen den 23.06.2023

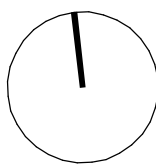

EFH = EG-RFB = +0,00
= 705,60m ü. NN

BRANDSCHUTZTECHNISCHE BELANGE,
SIEHE SEPERATES BRANDSCHUTZKONZEPT

BAUVORHABEN

Neubau eines Mehrfamilienhauses mit 10 Wohneinheiten
in 88289 Waldburg, Bodnegger Straße, Flst.Nr.: 484

Kreis: Ravensburg
Stadt: Ravensburg
Gemarkung: Waldburg

BAUHERRSCHAFT

Stiftung Liebenau
c/o Bernd Reihs
Siggenweilerstr. 11
88074 Meckenbeuren

PLAN GEPRÜFT UND FREIGEgeben

Datum/Unterschrift Bauherr

Untergeschoss

M 1:100

Baisch + Fritz PartGmbH
Gölzstraße 22 Tel (0 70 71) 40 78 54 - 0
72072 Tübingen architekten@baisch-fritz.de

Baisch+Fritz
Freie Architekten BDA