


Naturdenkmal "Drumlin 'Kohlenberg'"


Am Kohlenberg

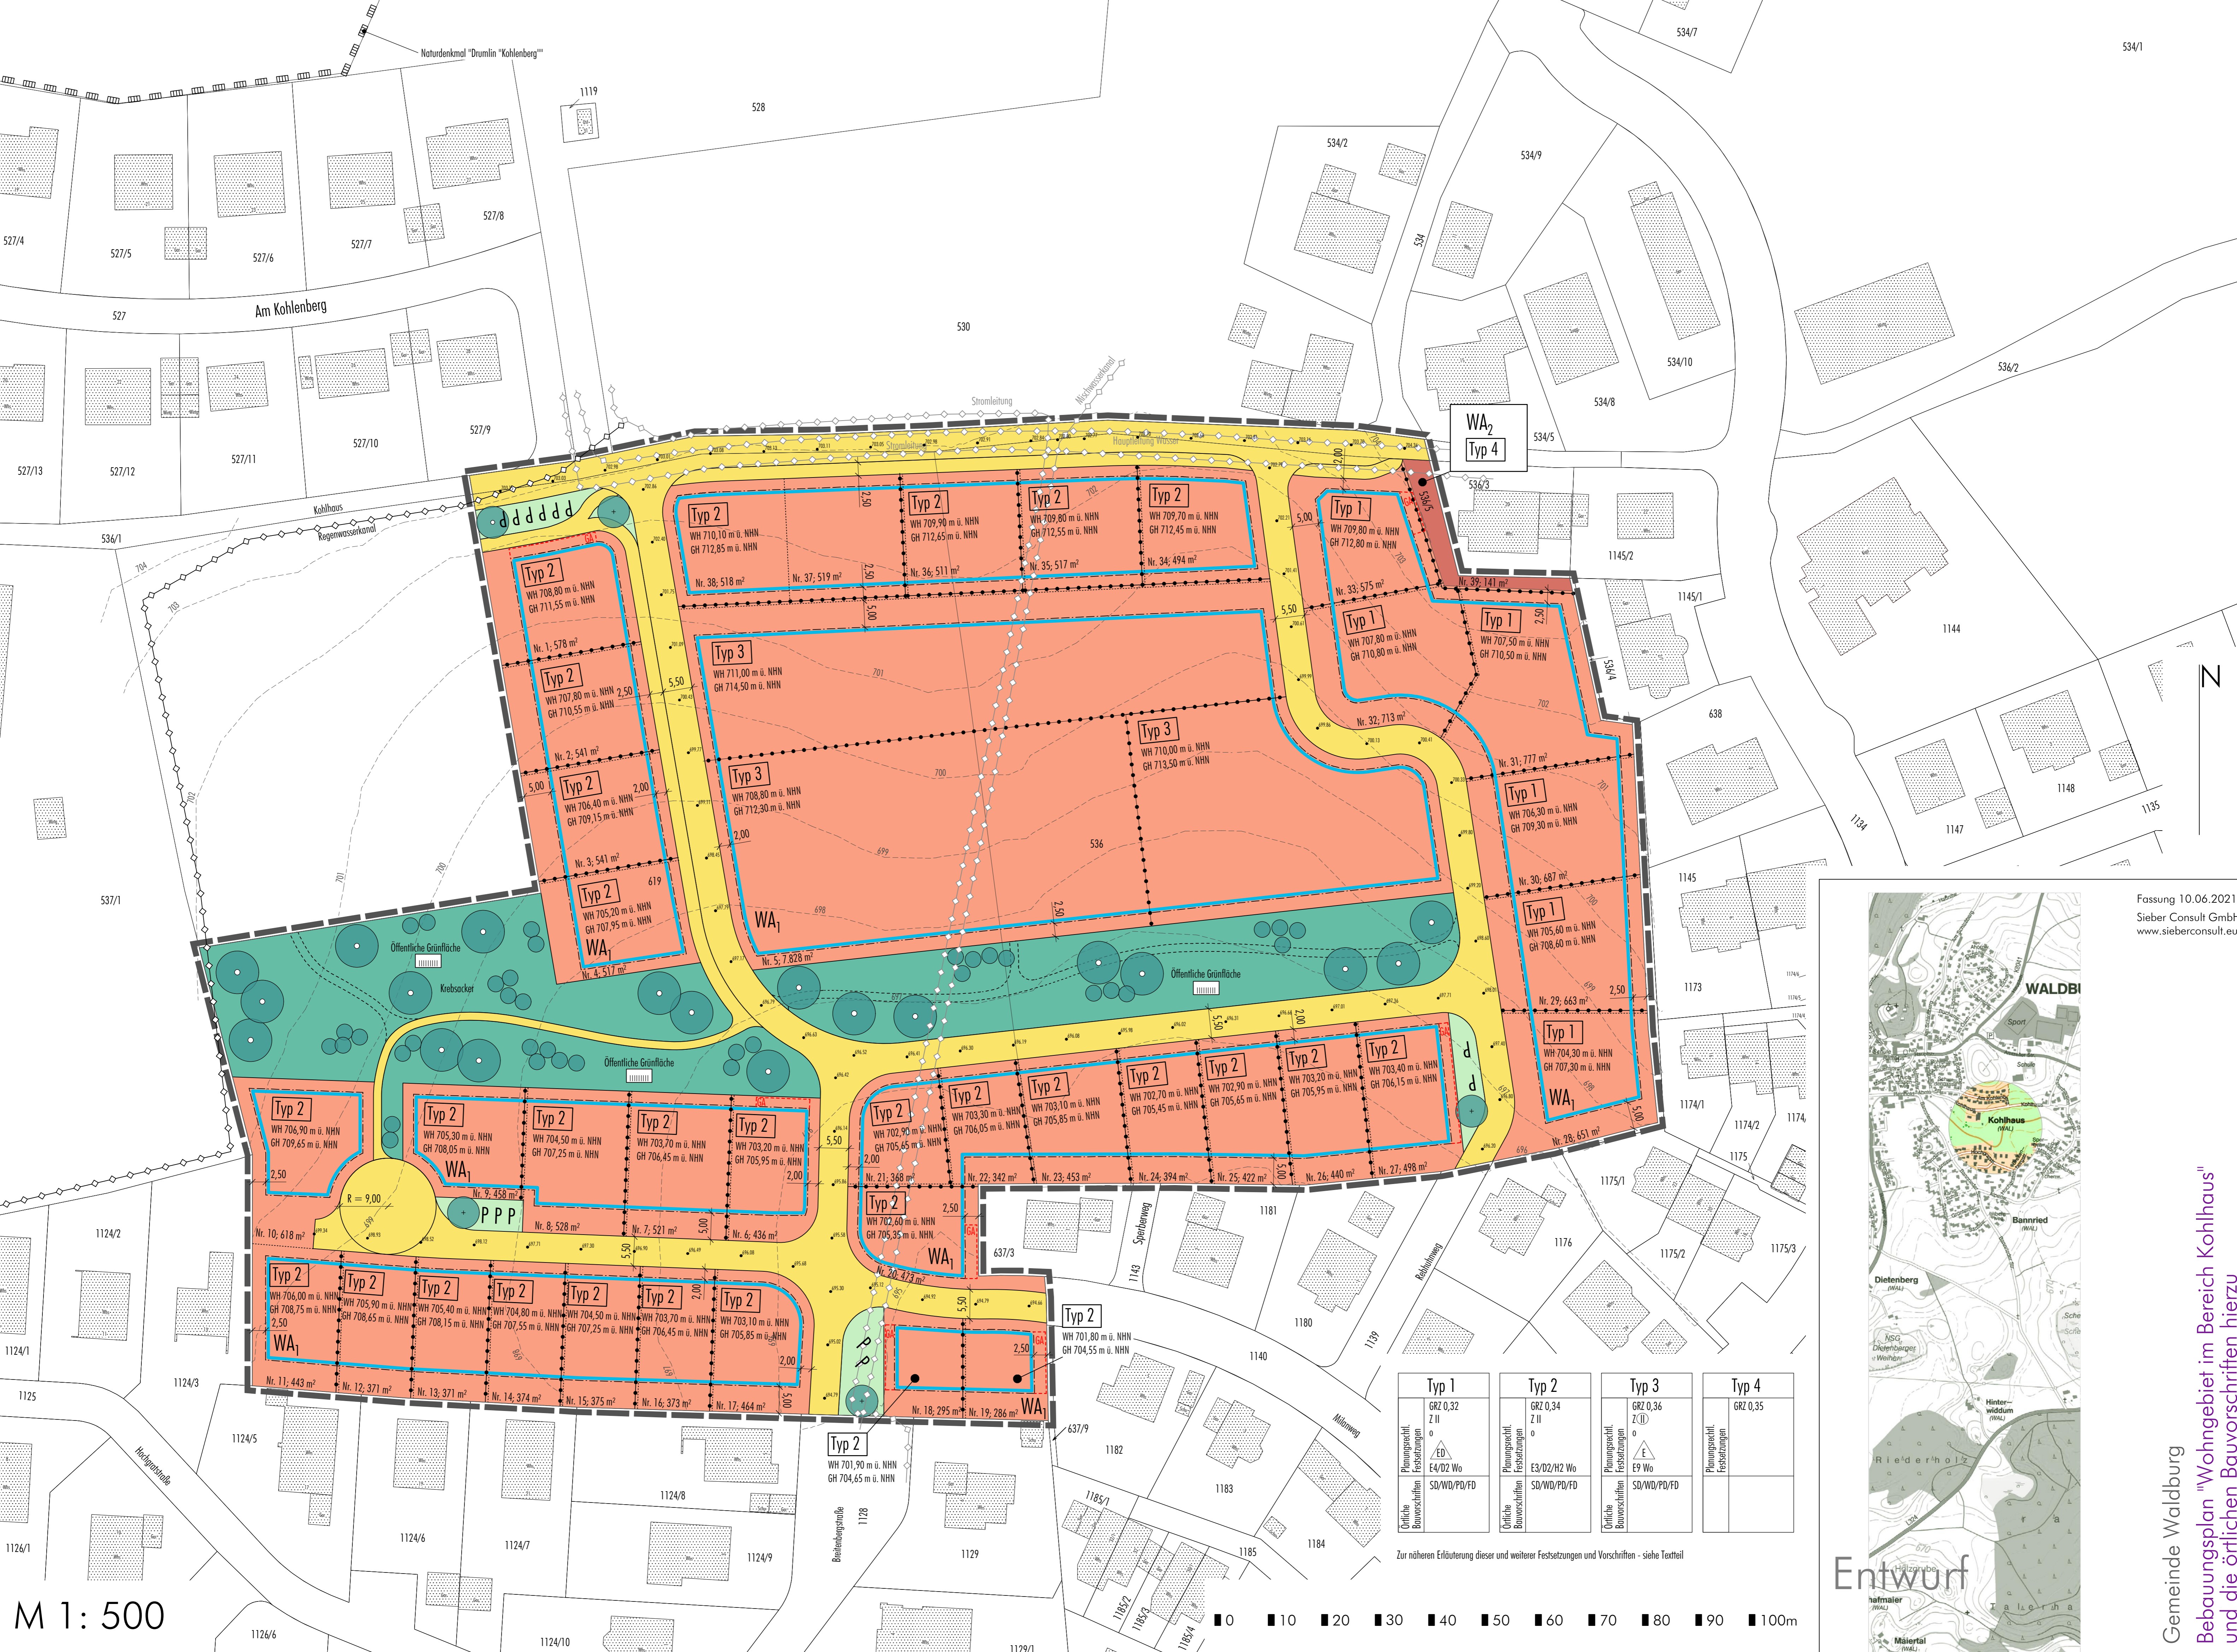

M 1: 500

Typ 1	Typ 2	Typ 3	Typ 4
Planungsrechtl. Festsetzungen GRZ 0,32 Z II o	Planungsrechtl. Festsetzungen GRZ 0,34 Z II o	Planungsrechtl. Festsetzungen GRZ 0,36 Z (D) o	Planungsrechtl. Festsetzungen GRZ 0,35
Örtliche Bauvorschriften E4/02 Wo SD/WD/PD/PD	Örtliche Bauvorschriften E3/02/H2 Wo SD/WD/PD/PD	Örtliche Bauvorschriften E9 Wo SD/WD/PD/PD	Örtliche Bauvorschriften SD/WD/PD/PD

Zur näheren Erläuterung dieser und weiterer Festsetzungen und Vorschriften - siehe Textteil

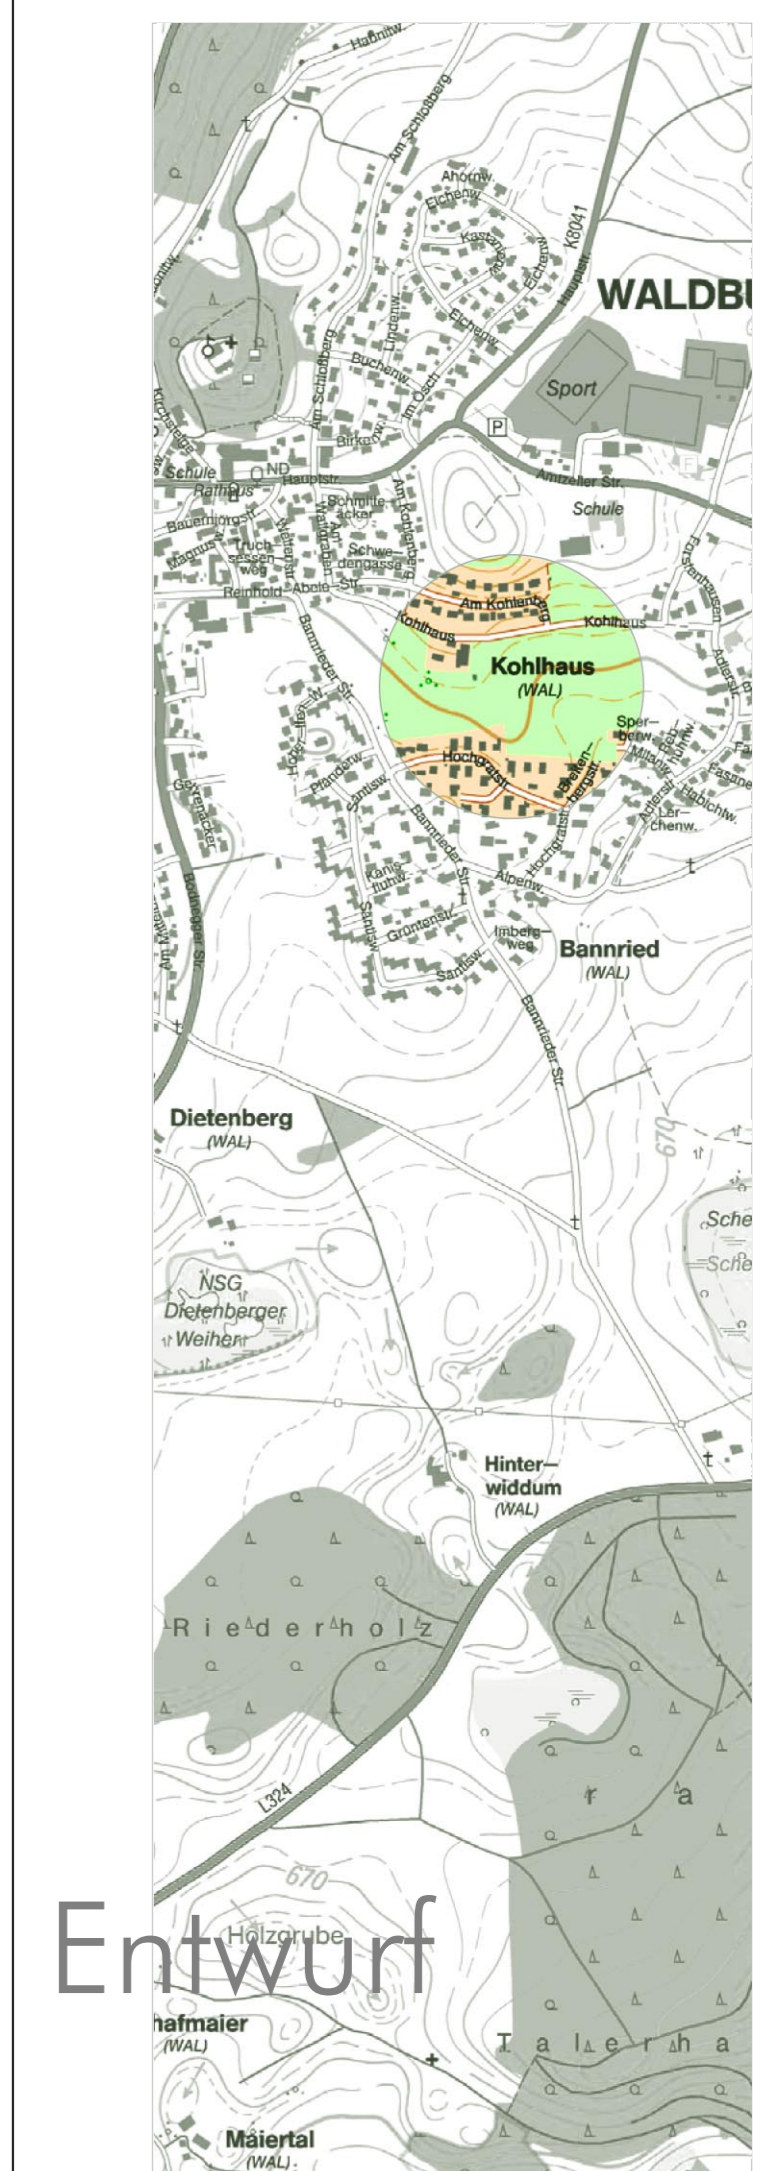

Fassung 10.06.2021  
Sieber Consult GmbH  
www.sieberconsult.eu

Gemeinde Waldburg  
Bebauungsplan "Wohngebiet im Bereich Kohlhäus"  
und die örtlichen Bauvorschriften hierzu

Entwurf