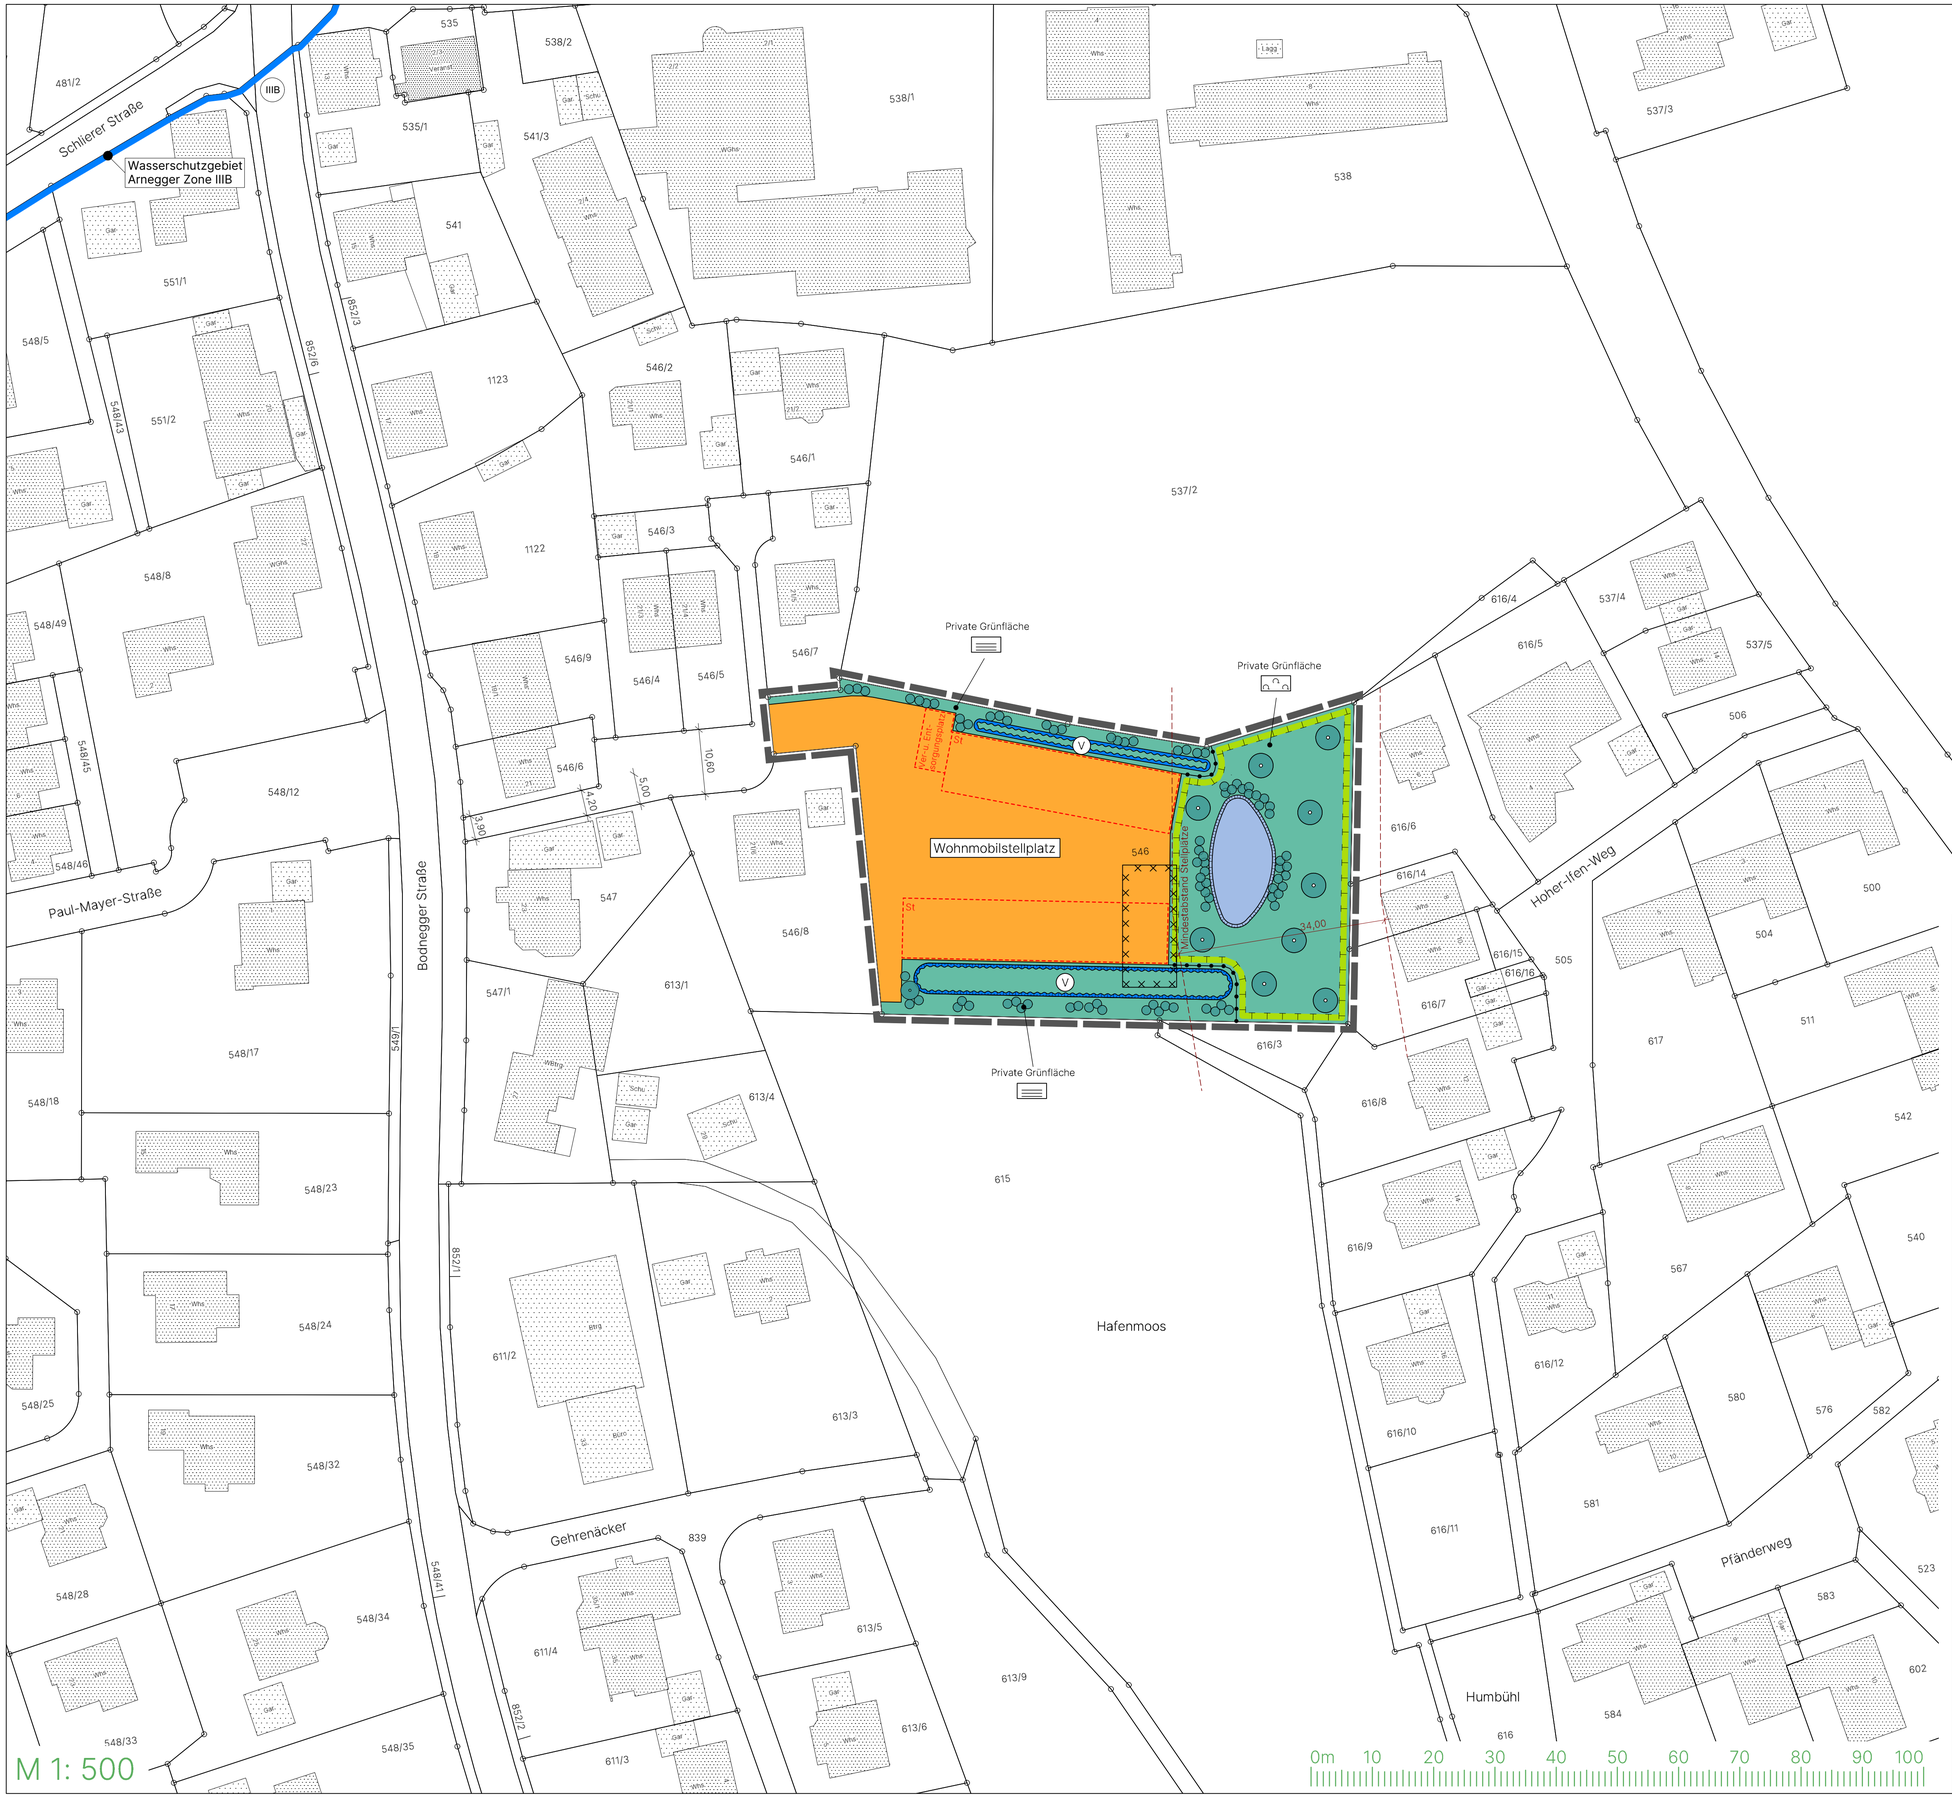

SIEBER CONSULT

Stadtplanung | Artenschutz | Immissionsschutz | Landschaftsplanung

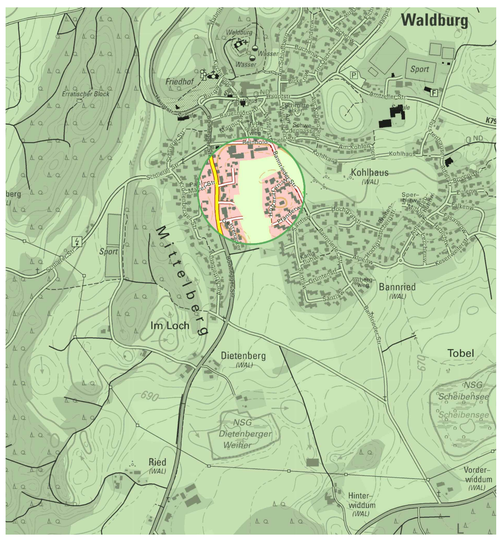

Gemeinde Waldburg
Vorhabenbezogener Bebauungsplan
"Wohnmobilstellplatz"

Entwurf
M 1: 500
Fassung 09.05.2023
Sieber Consult GmbH