



Regelquerschnitt Kreisverkehr

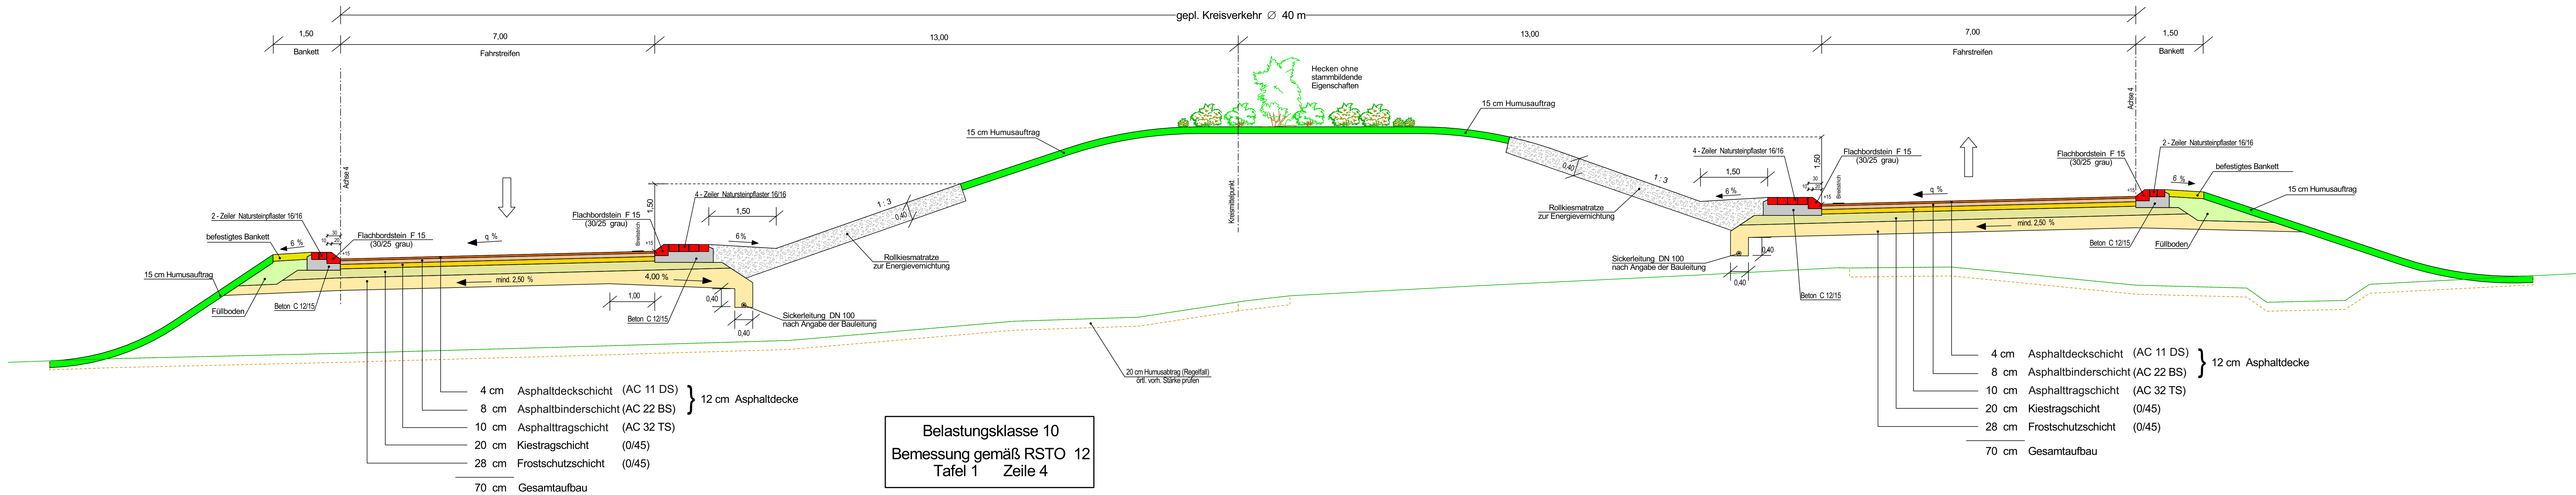

Anschlussäste L 325 / L 326 (bis 10 m über Tropfen)

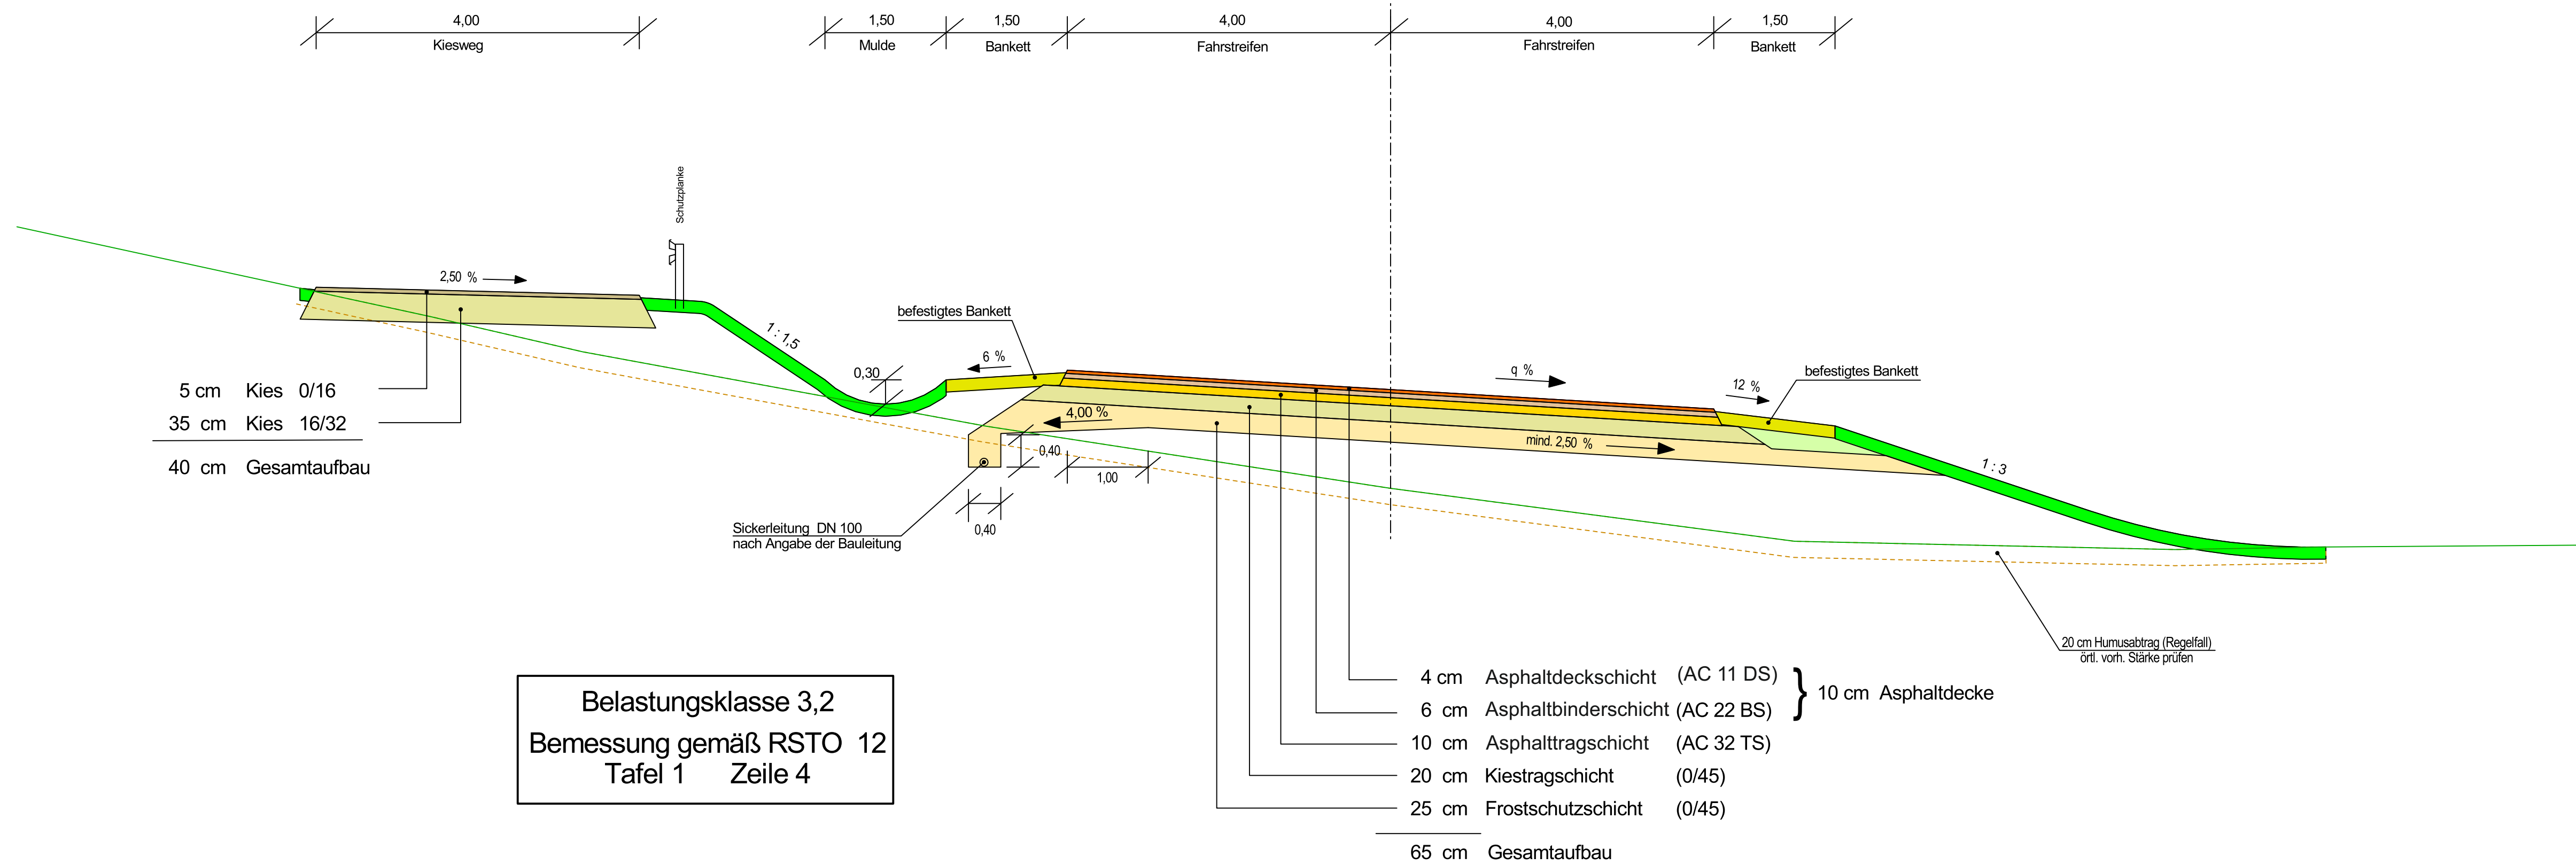

ANHÖRUNGSENTWURF