


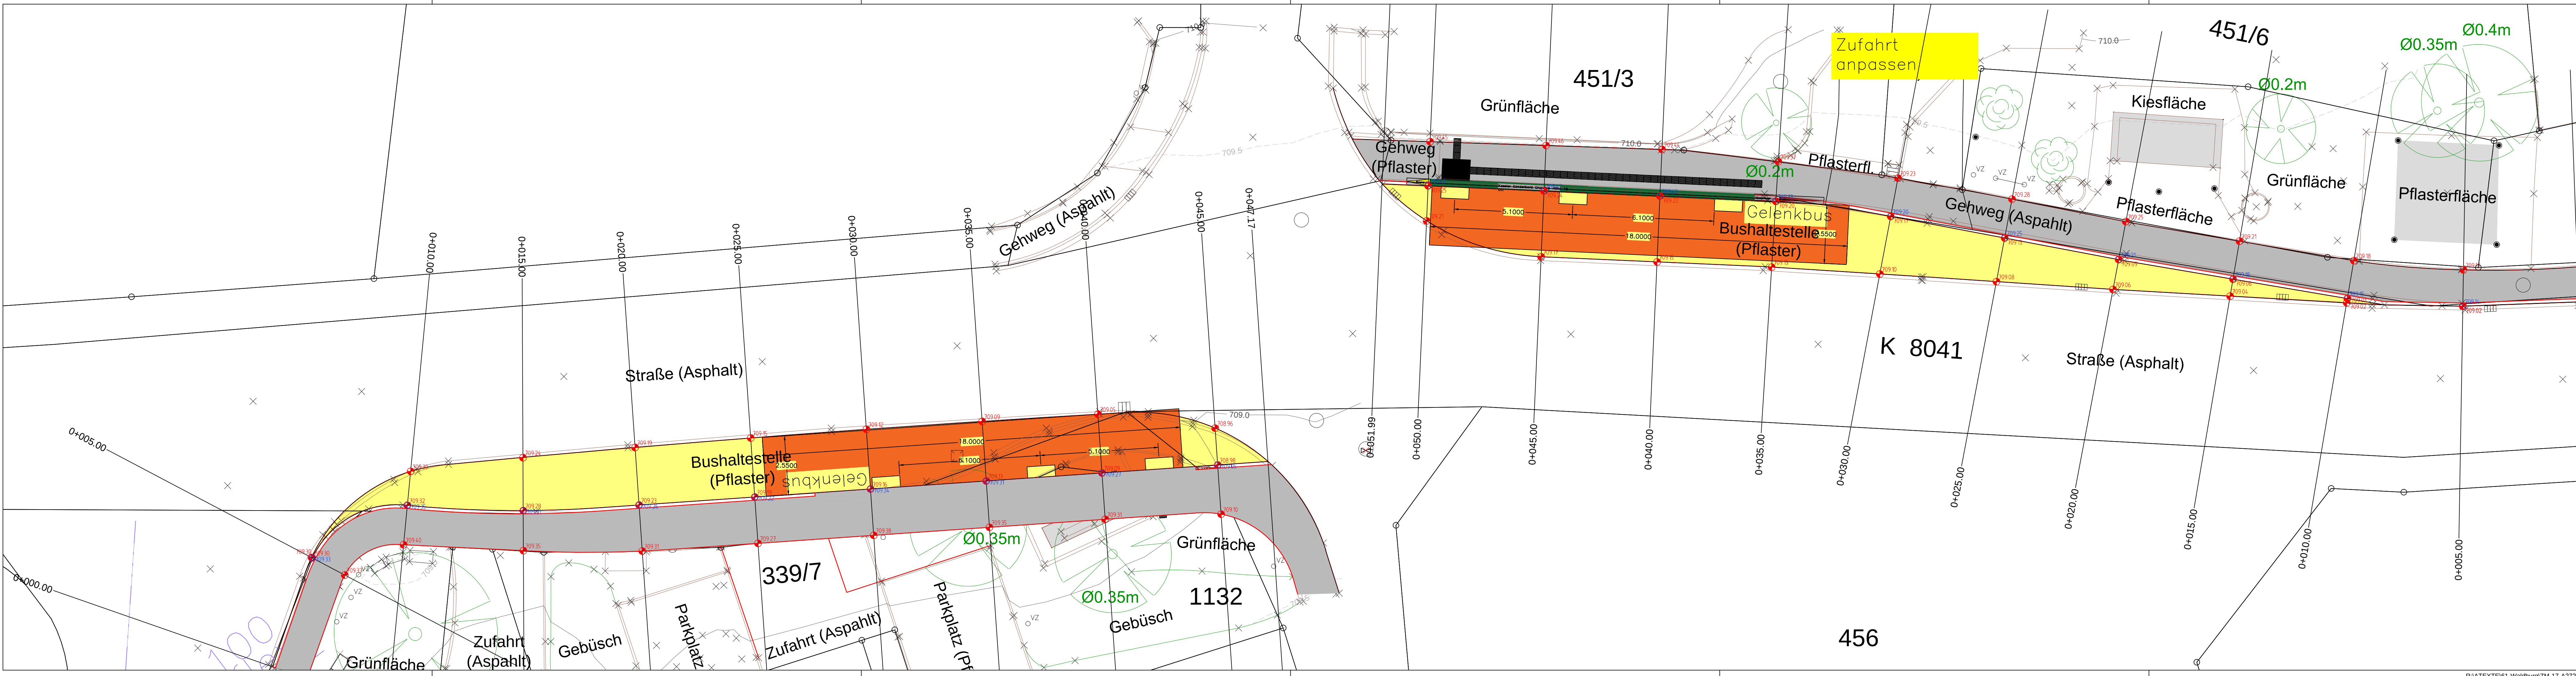

Nr.	Datum	Zeichen	Inhalt der Änderung



STRASSEN- UND VERKEHRSPLANUNG
KANALISATION / KANALSANIERUNG
REGENWASSERBEHANDLUNG
WASSERBAU / HOCHWASSERSCHUTZ
WASSERVERSORGUNG
GARTEN / LANDSCHAFTSARCHITEKTUR
3D WELT / INGENIEURVERMESSUNGEN
BRÜCKENBAU / SANIERUNGEN
SPORT- / FREIZEITANLAGEN
BAULEITPLANUNG
SOG-KOORDINATION

88279 AMTZELL 88171 WEILER-SIMMERBERG 88046 FRIEDRICHSHAFEN	FOHLENWEIDE 41 KAPFOLZLER WEG 11 OTTO-LILIENHAL-STR. 4	TEL.: 07520/96666-0 TEL.: 08387/92336-0 TEL.: 07541/38875-0	FAX: 07520/96666-89 FAX: 08387/92336-9 FAX: 07541/38875-19	e-MAIL: INFO@ZM-ING.DE e-MAIL: INFO@ZM-ING-WEILER.DE e-MAIL: INFO@ZM-ING-FN.DE
---	--	---	--	--

Vorhabensträger: Landkreis Ravensburg Gemeinde Waldburg	Anlage 1 Plan 1 Projekt Nr.: Lageplan M = 1 : 100
---	---

Projekt: Barrierefreie Bushaltestellen	Datum bearbeitet 28.03.2018	Zeichen WE
---	--------------------------------	---------------

Aufgestellt: Amtzell, Ing.-Büro Zimmermann & Meixner	Vorhabensträger:
--	------------------