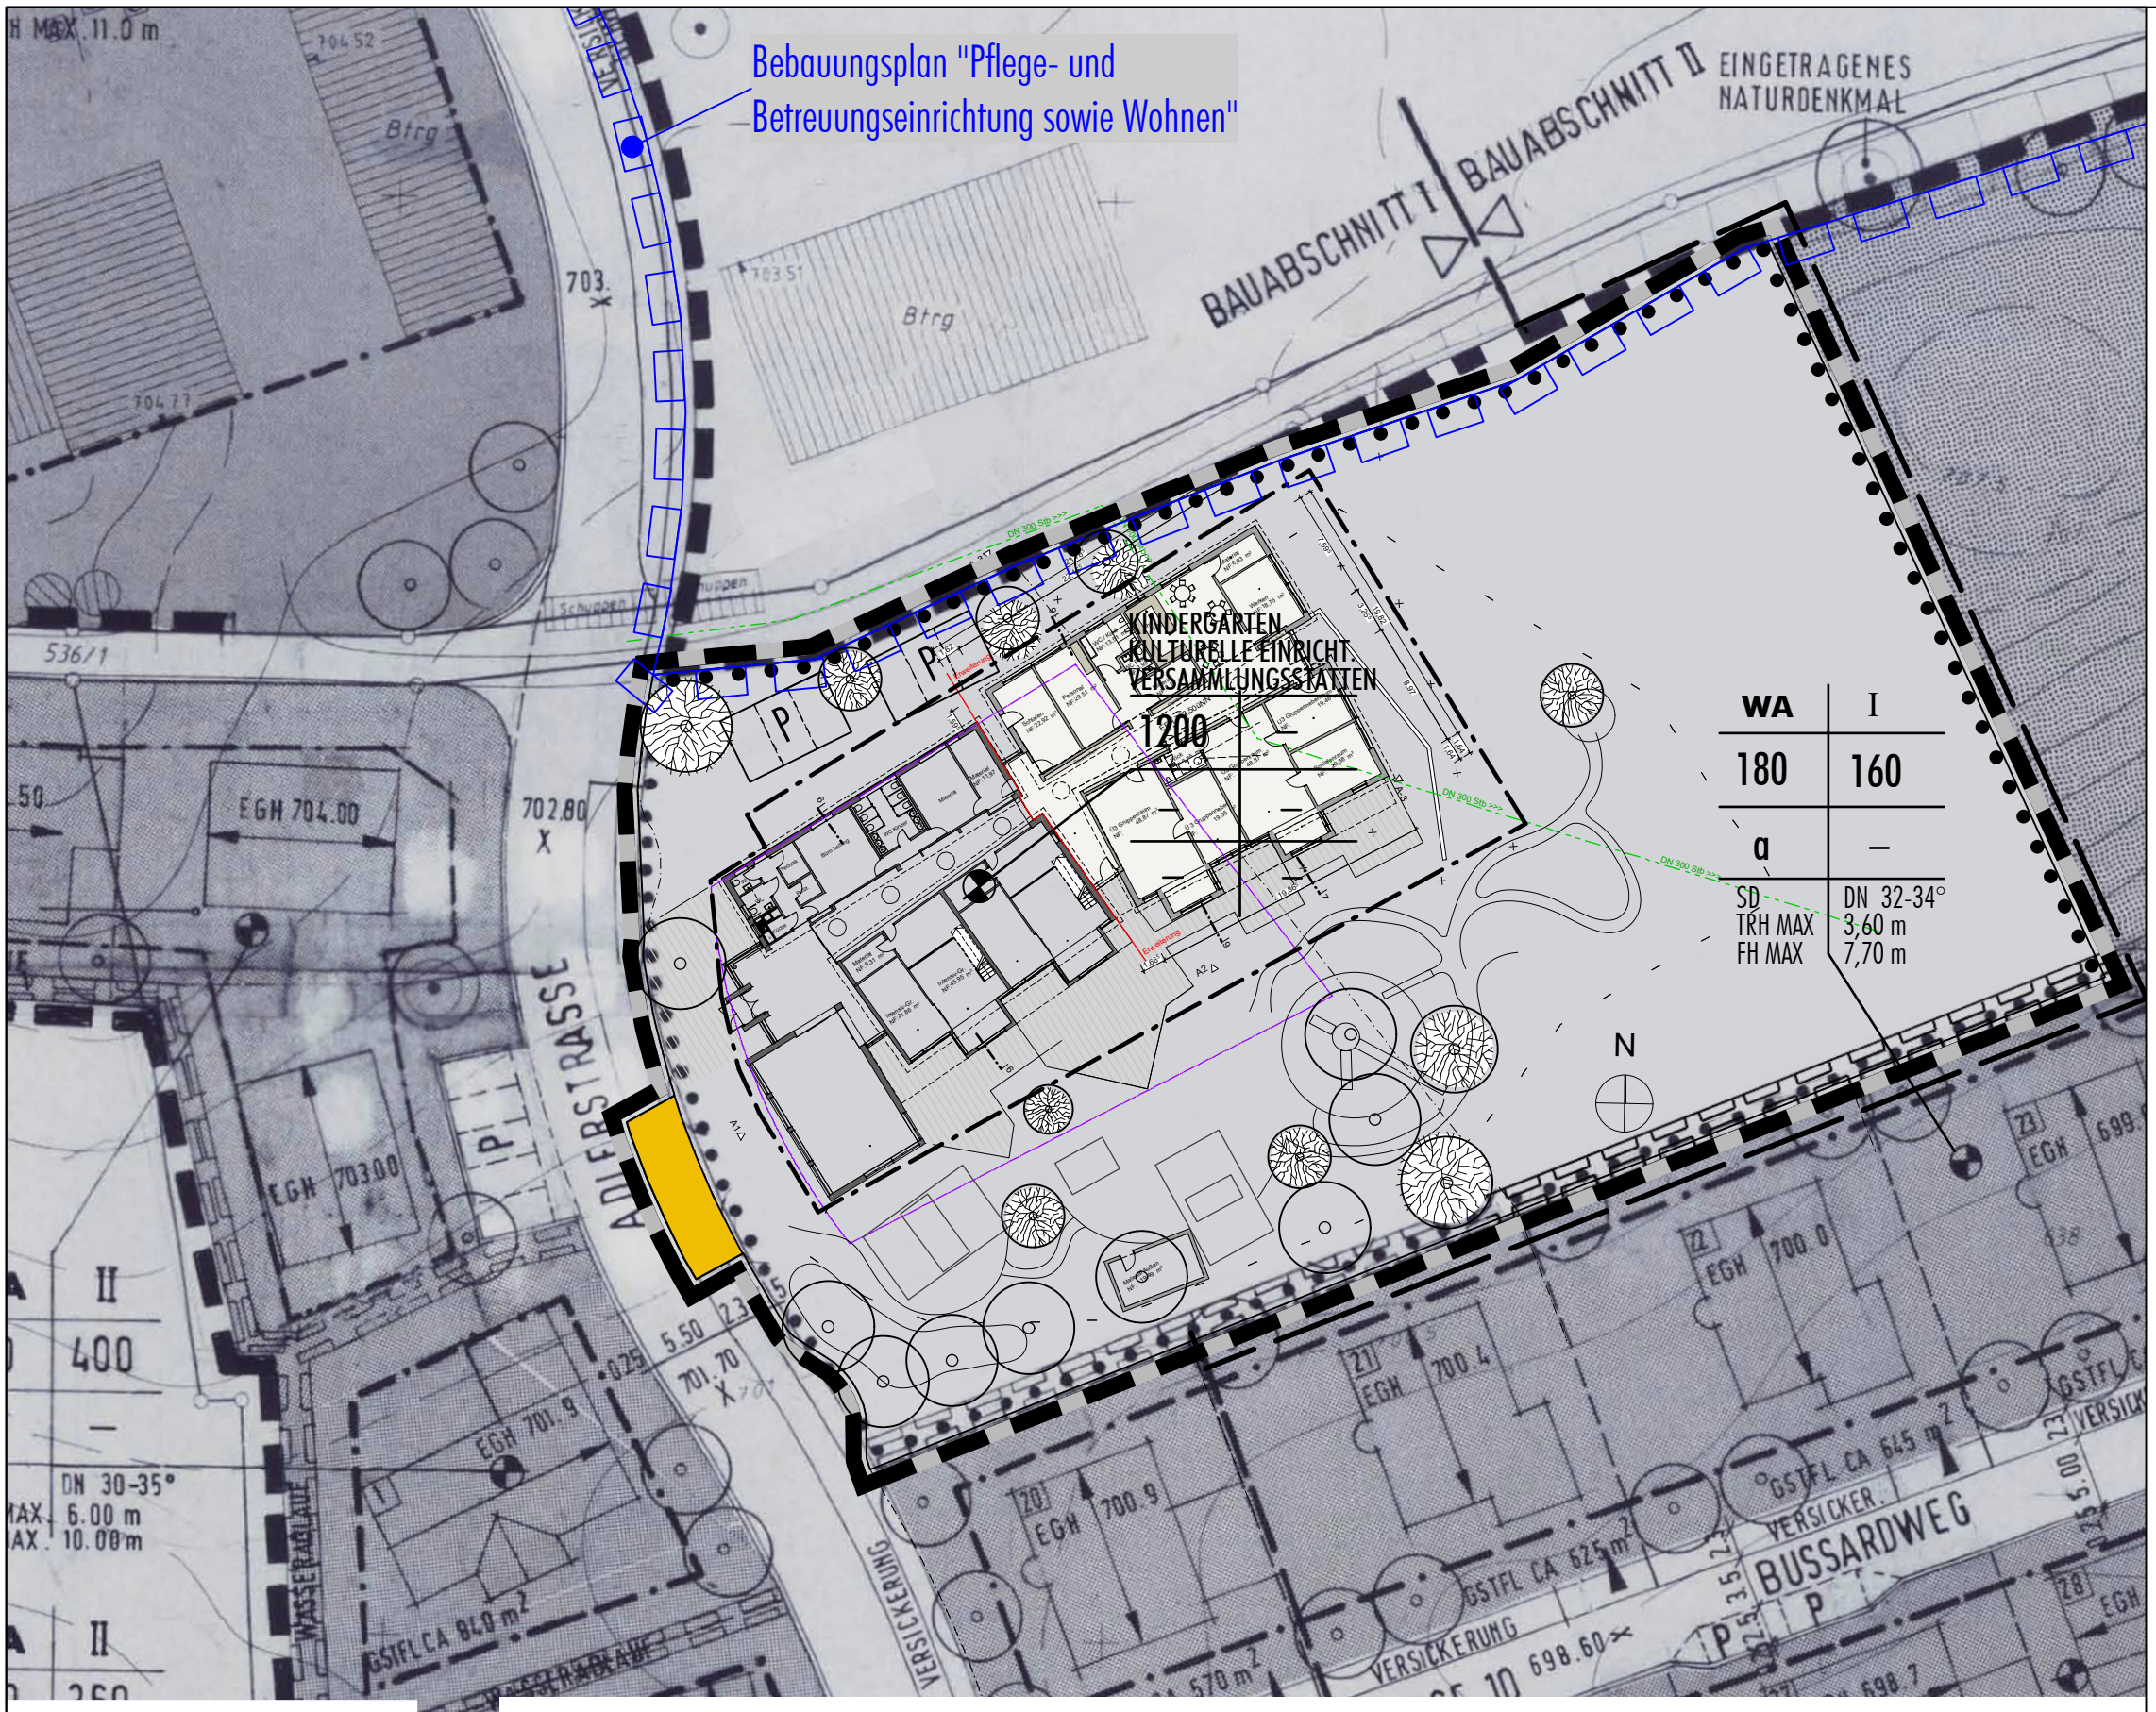

5. Änderung des Bebauungsplanes "Forstenhausen-Süd"