

TOP 2 *Sicherung Baurenmühleweiher*

06.02.2020



Bestand

- Örtlichkeit
- Bilder

Planung

- Hintergrund/Erläuterung
- Planung

Kosten

- Kostenschätzung



Übersicht

Sicherung Baurenmühleweiher



Übersicht

Sicherung Baurenmühleweiher





Übersicht



Übersicht



Übersicht



Übersicht

Sicherung Baurenmühleweiher



Übersicht

Sicherung Baurenmühleweiher




Übersicht

Sicherung Baurenmühleweiher

- Die Böschung am Weiherablaufbauwerk (Mönch) ist ausgespült
- Die Ausspülung und die damit verbundene teilweise Unterspülung des Straßendamms hat folgende Ursachen:
 1. In diesem Bereich befindet sich kein Böschungsverbau
 2. Dieser Bereich ist derjenige mit dem geringsten Seiten-/Bankettbereich (fehlender Lastabtrag und Standfestigkeit)
- Dies hat zur Folge, dass die punktuell unterspülte Fahrbahn zu brechen beginnt (Längsriss).
- Ortstermine mit den Eigentümern und dem Landratsamt haben bereits Ende 2019 stattgefunden.


Lageskizze:

Ausführungsskizze M 1:100

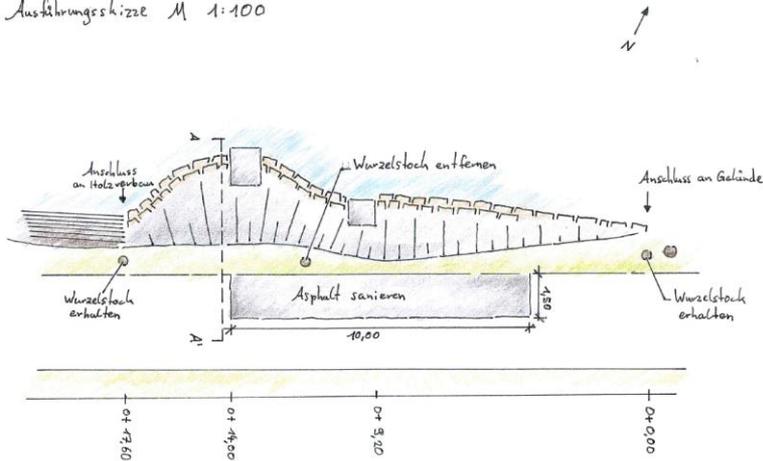


Schnitt A-A':


Schnitt A-A' M 1:25

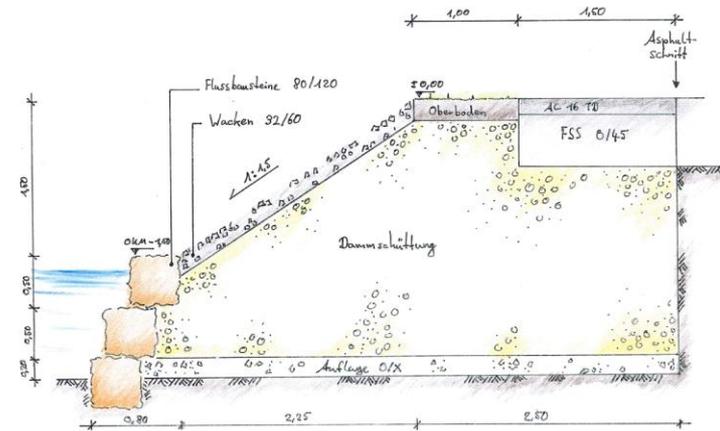

Ausführungsskizze M 1:100

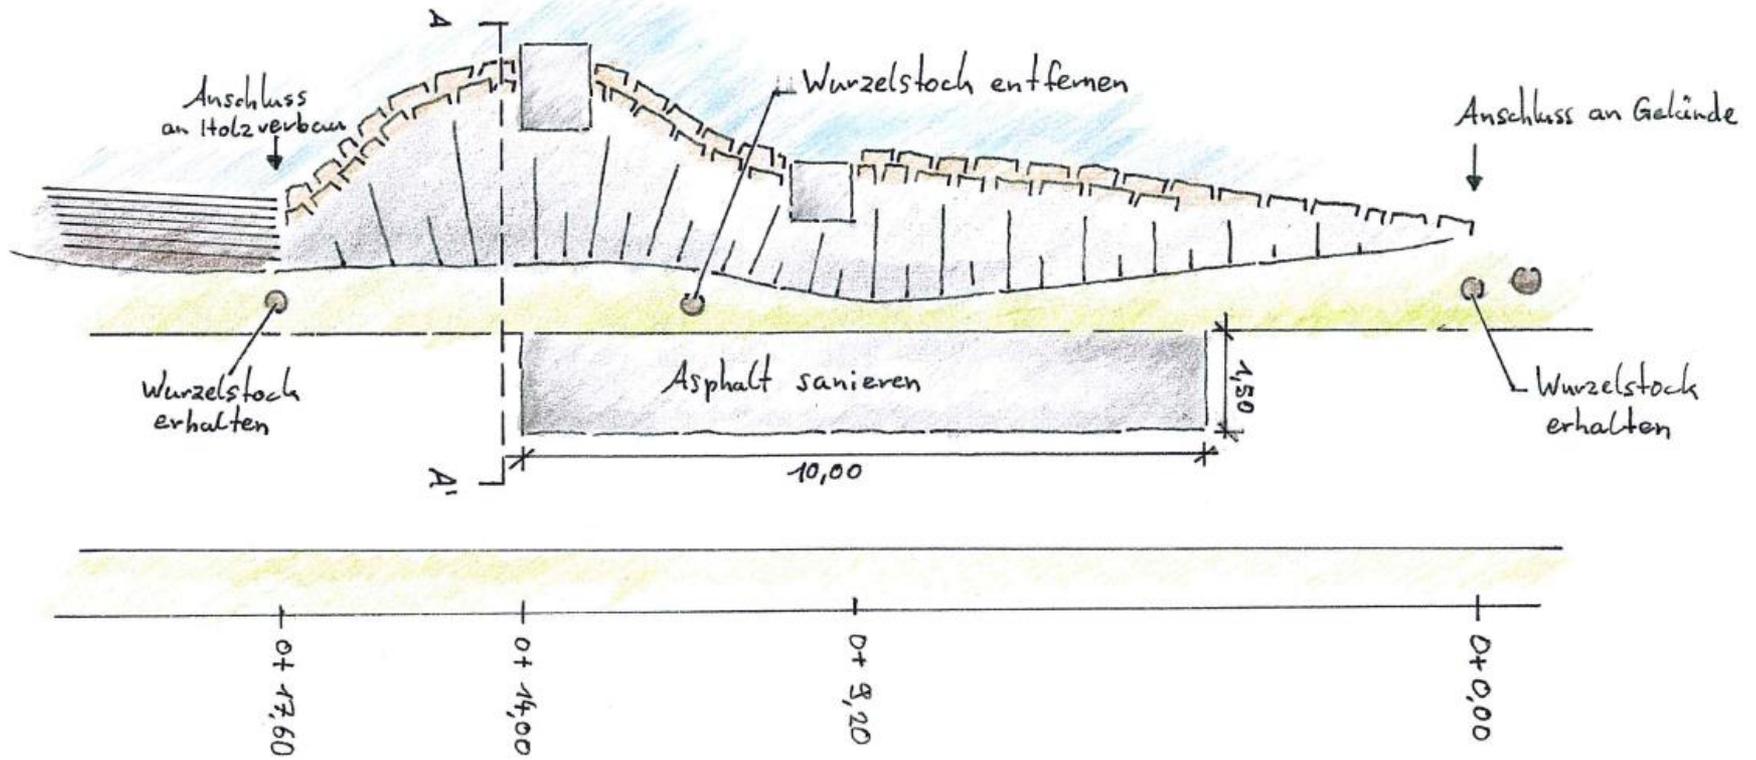

Übersicht

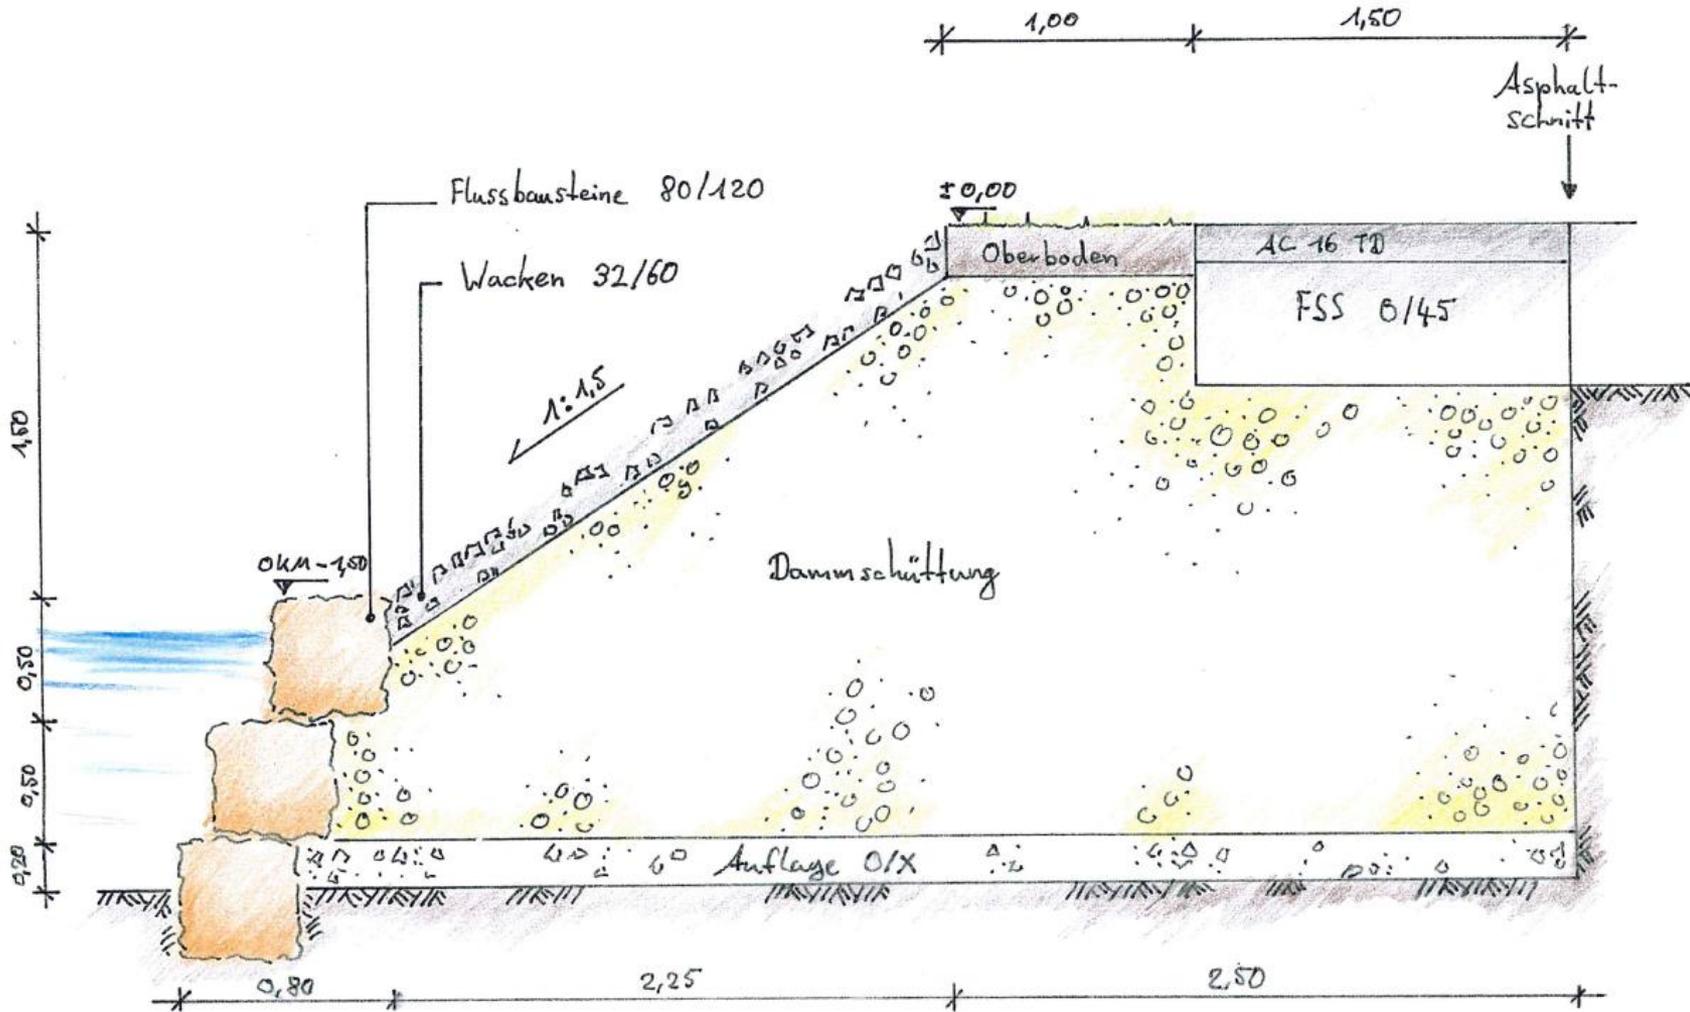

Zusammenstellung Kosten	Leistungsphase	
Böschungssicherung	1 bis 8	14.023,45 €
	<i>Zwischensumme</i>	14.023,45 €
Nettokosten		14.023,45 €
+ 19 % Mehrwertsteuer		2.664,46 €
		<hr/> 16.687,91 €
+ Baunebenkosten und Ingenieurleistungen		3.003,82 €
Gesamtkosten		<hr/> 19.691,73 €

In den o.g. Kosten sind nicht enthalten:

- Grunderwerb für öffentliche Flächen
- Kosten für Vermessung und Vermarkung
- Kosten für Strom, Telefon und Kabel BW
- Kosten für Baugrundgutachten und ggf. Entsorgung von belastetem Material
- Kosten für evtl. notwendige Beweissicherungsmaßnahmen
- Kosten für Entschädigungen

Herzlichen Dank für Ihre Aufmerksamkeit!



Sicherung Baurenmühleweiher

