



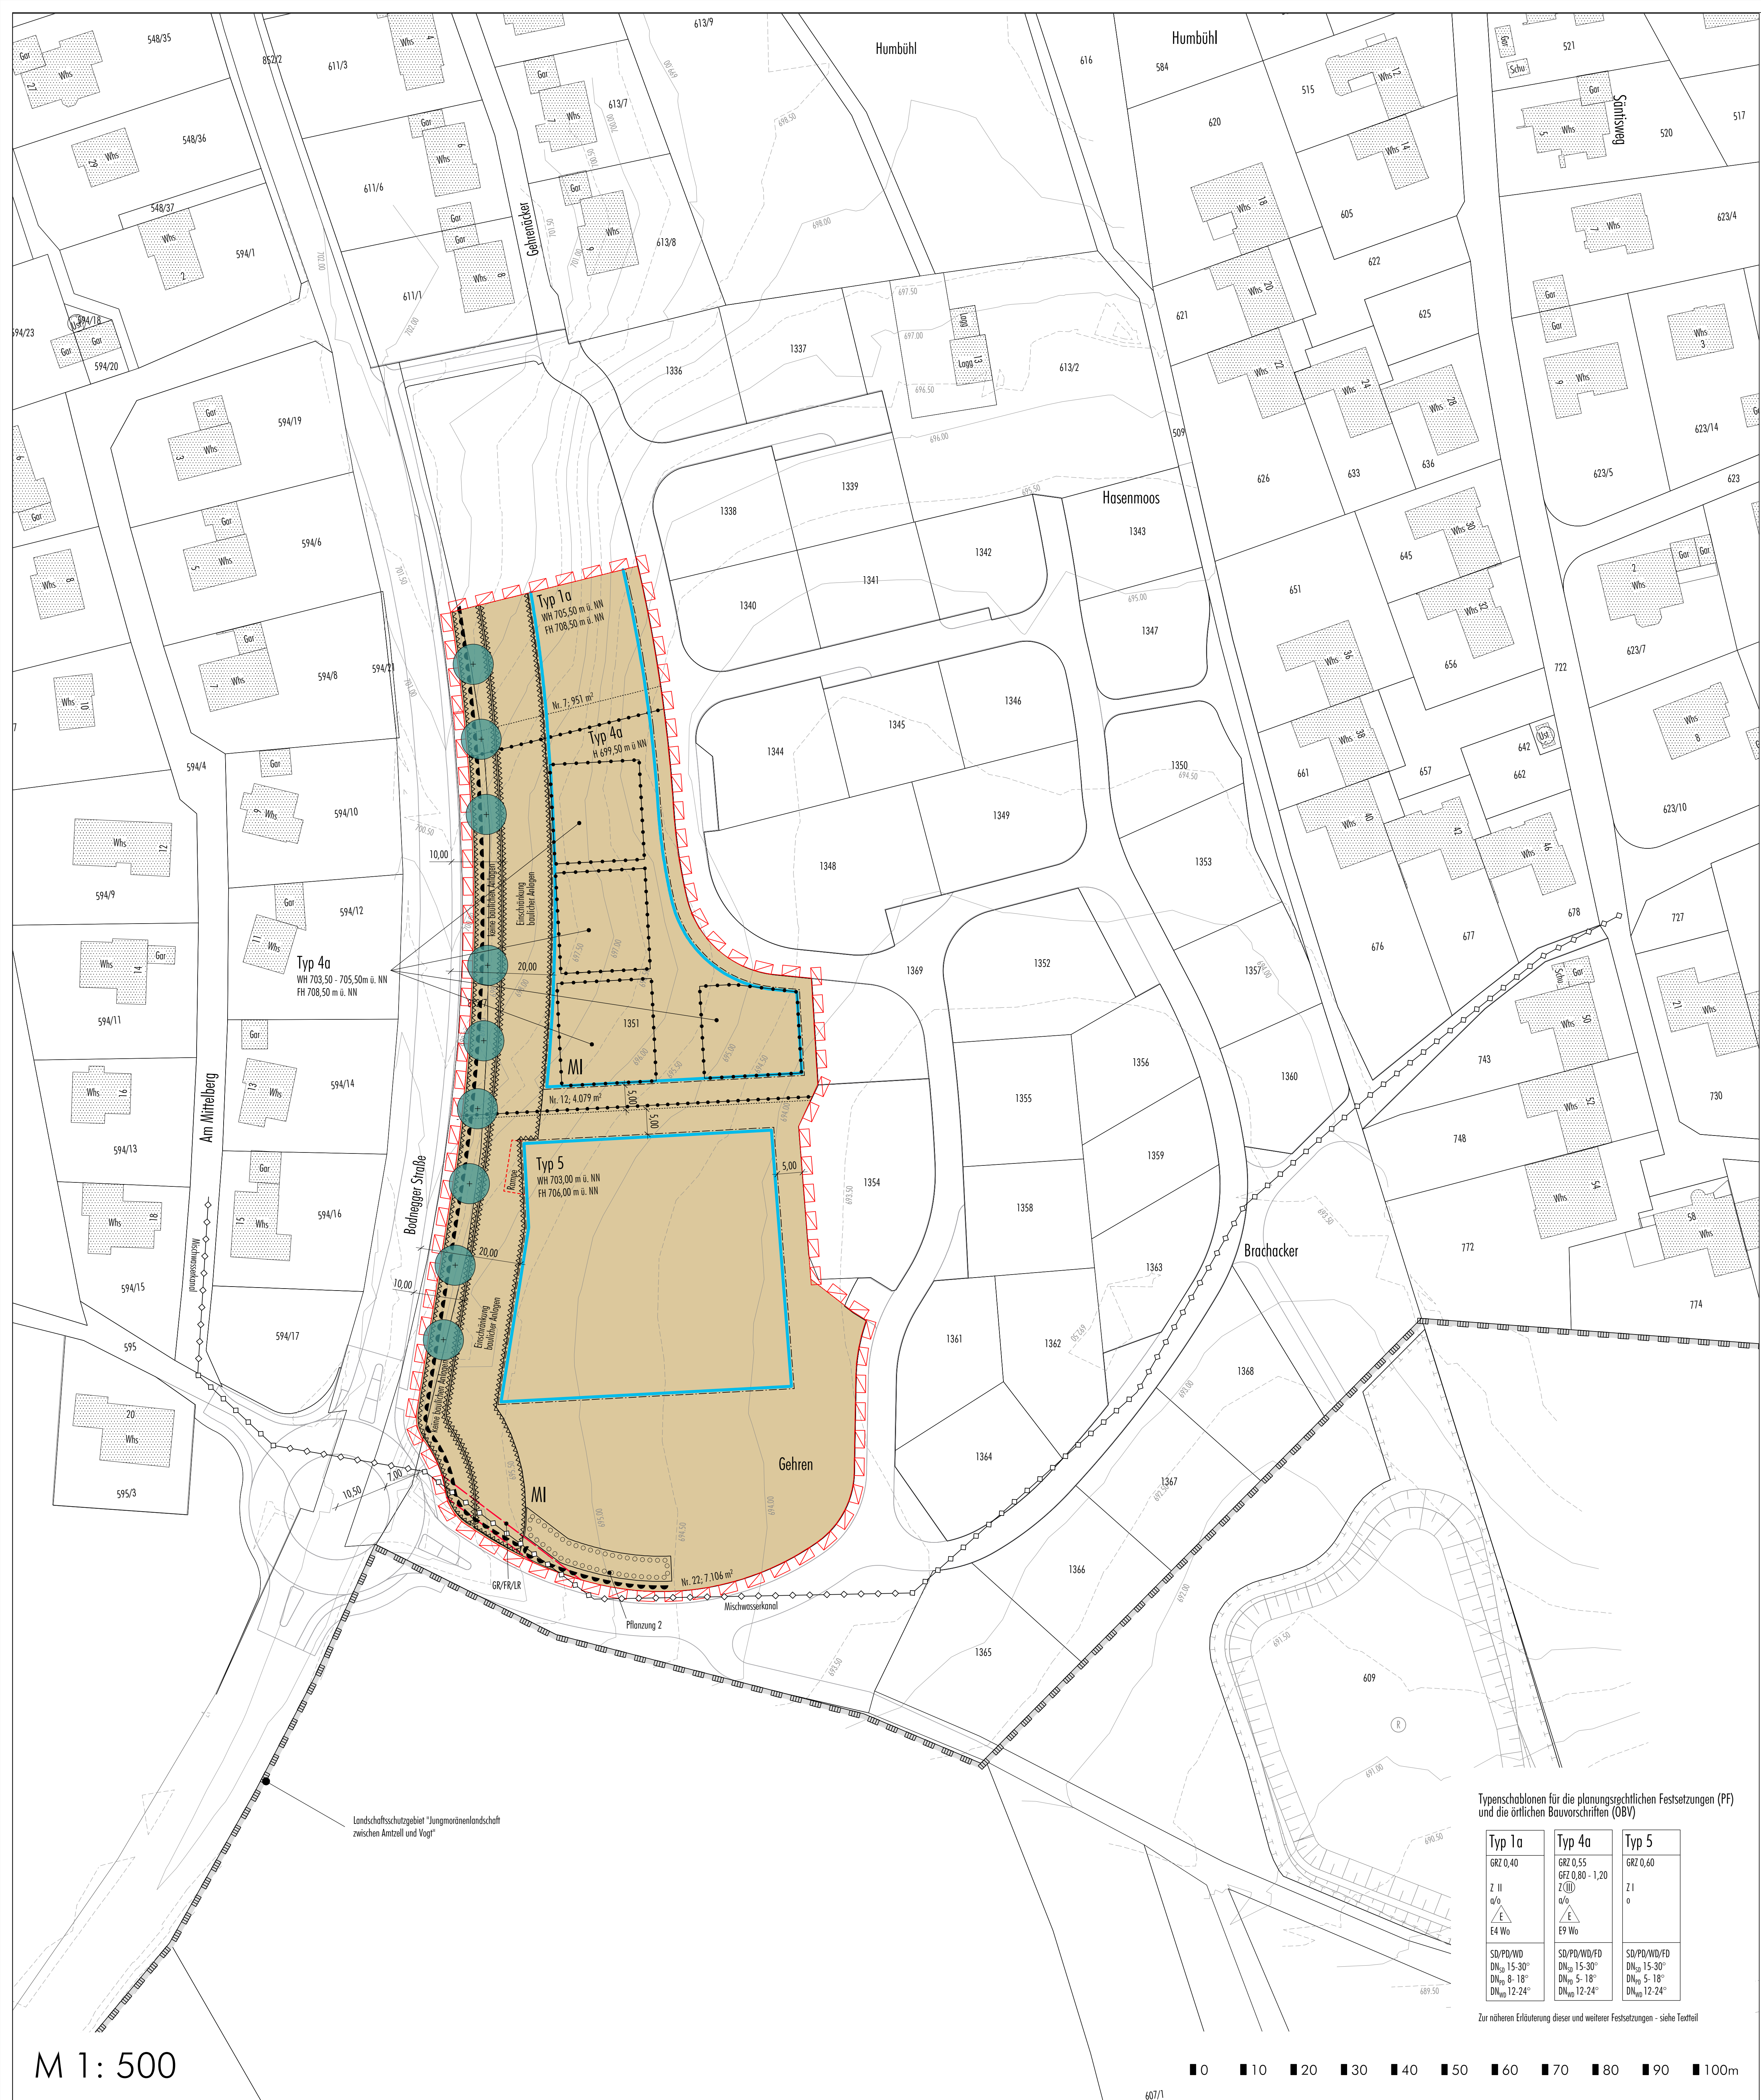


M 1: 500

1. Änderung des Bebauungsplanes "Gehrenäcker II" und die örtlichen Bauvorschriften hierzu

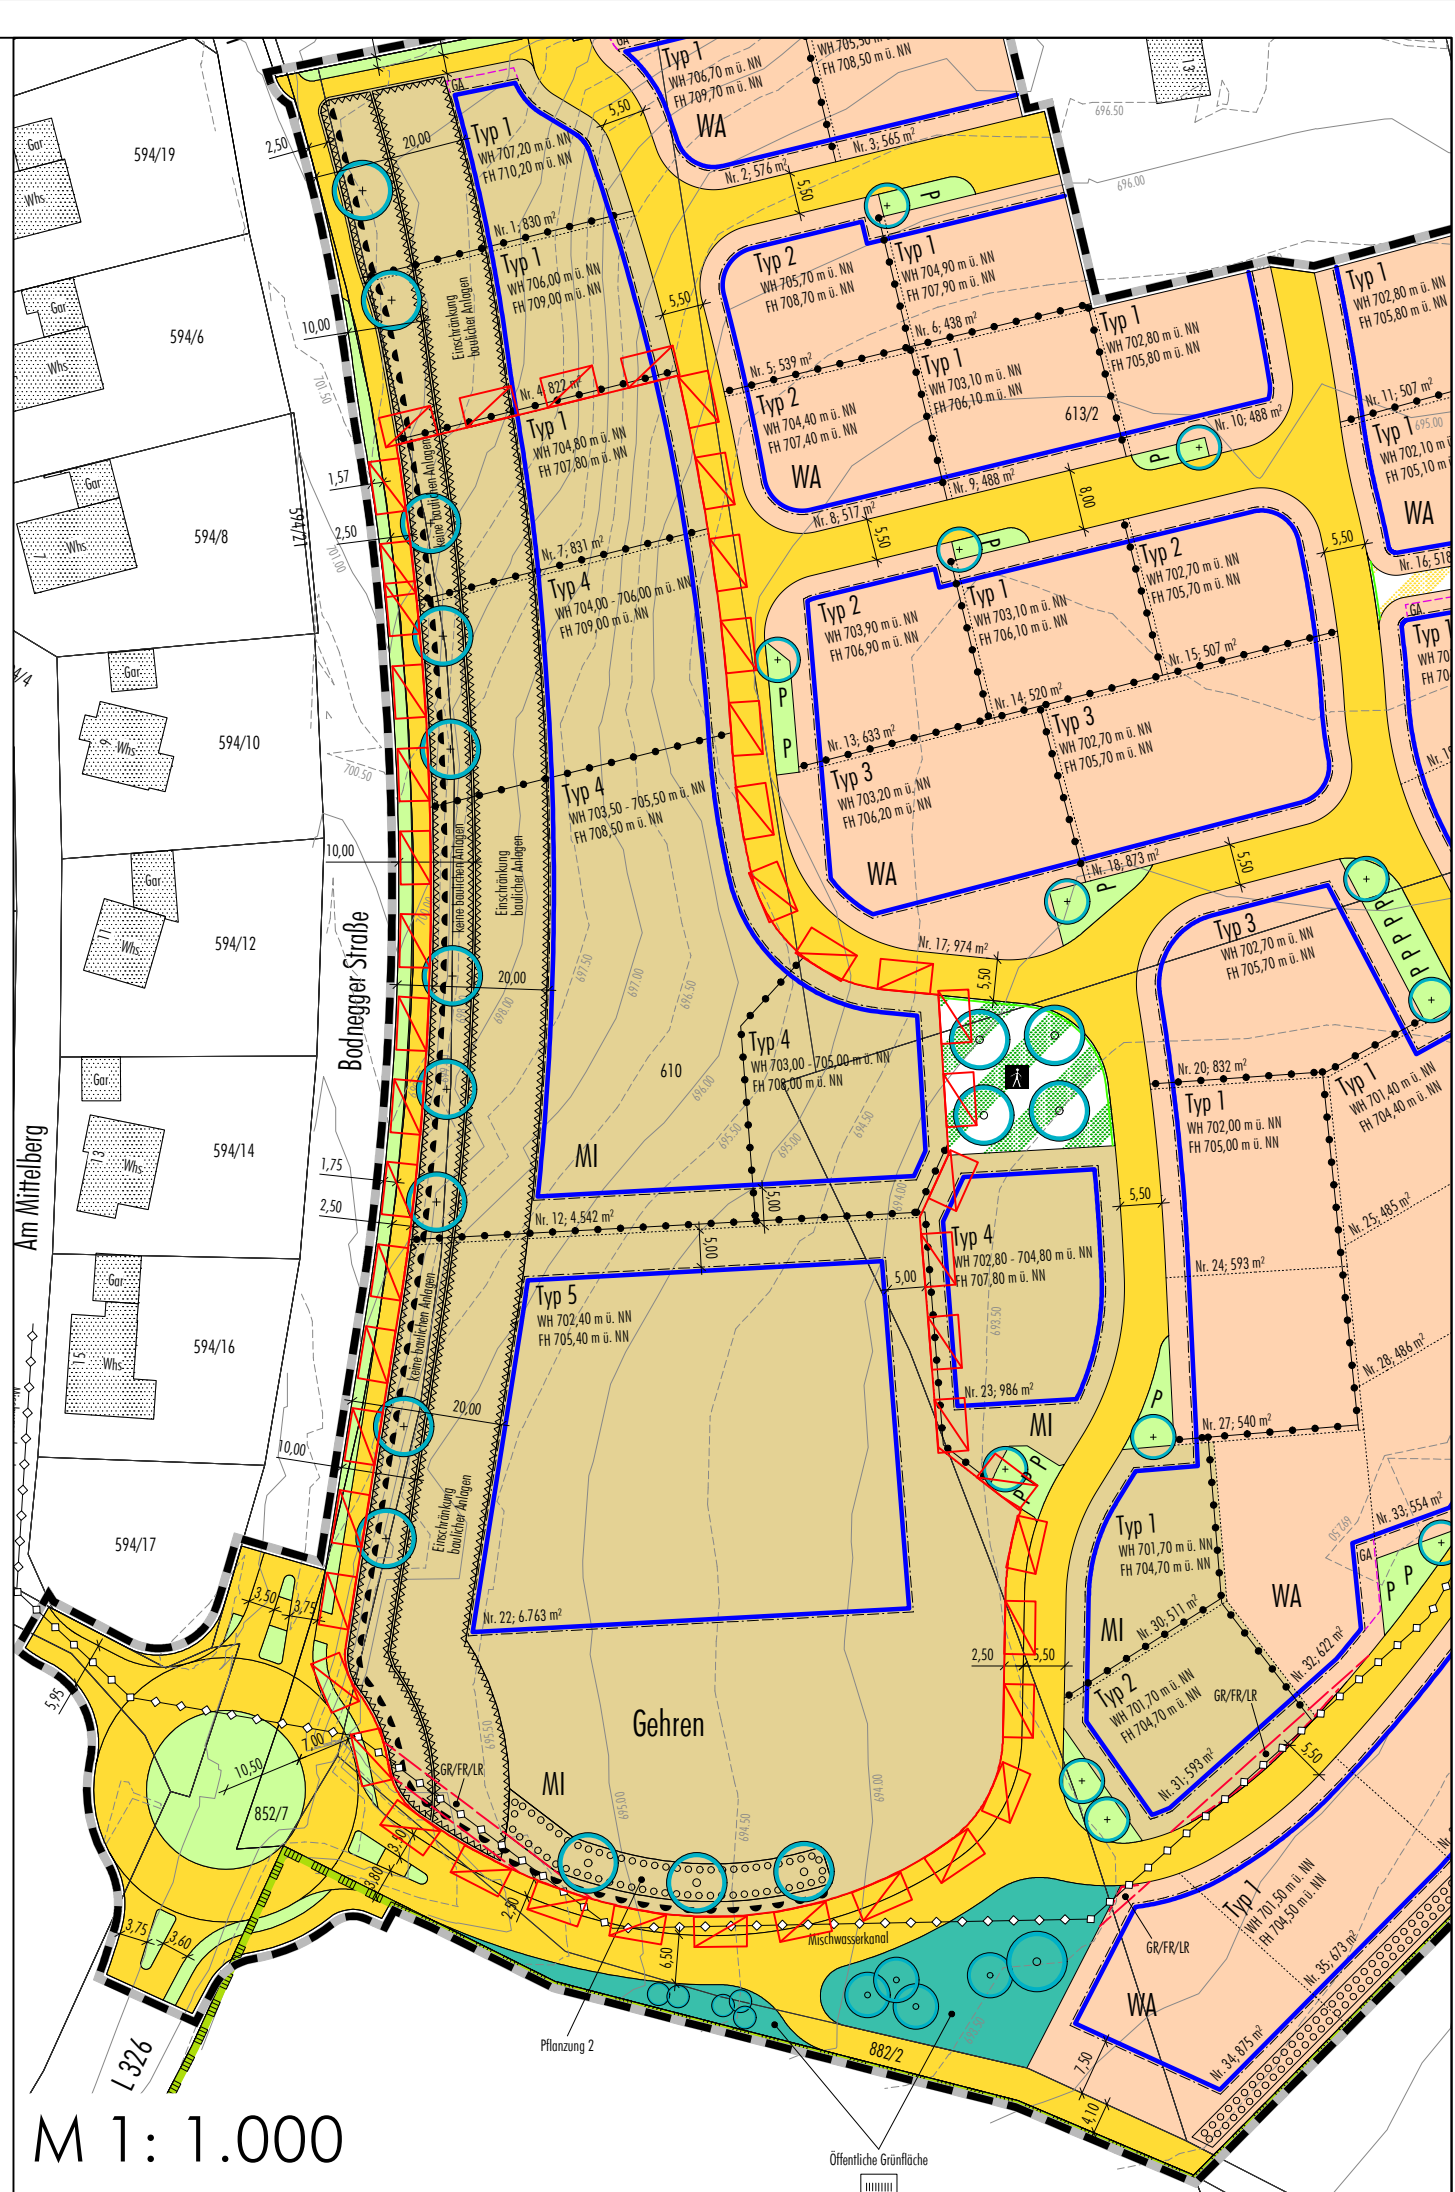

M 1: 1.000
Bebauungsplan "Gehrenäcker II" (Fassung vom 20.03.2017, rechtsverbindlich seit 26.05.2017)

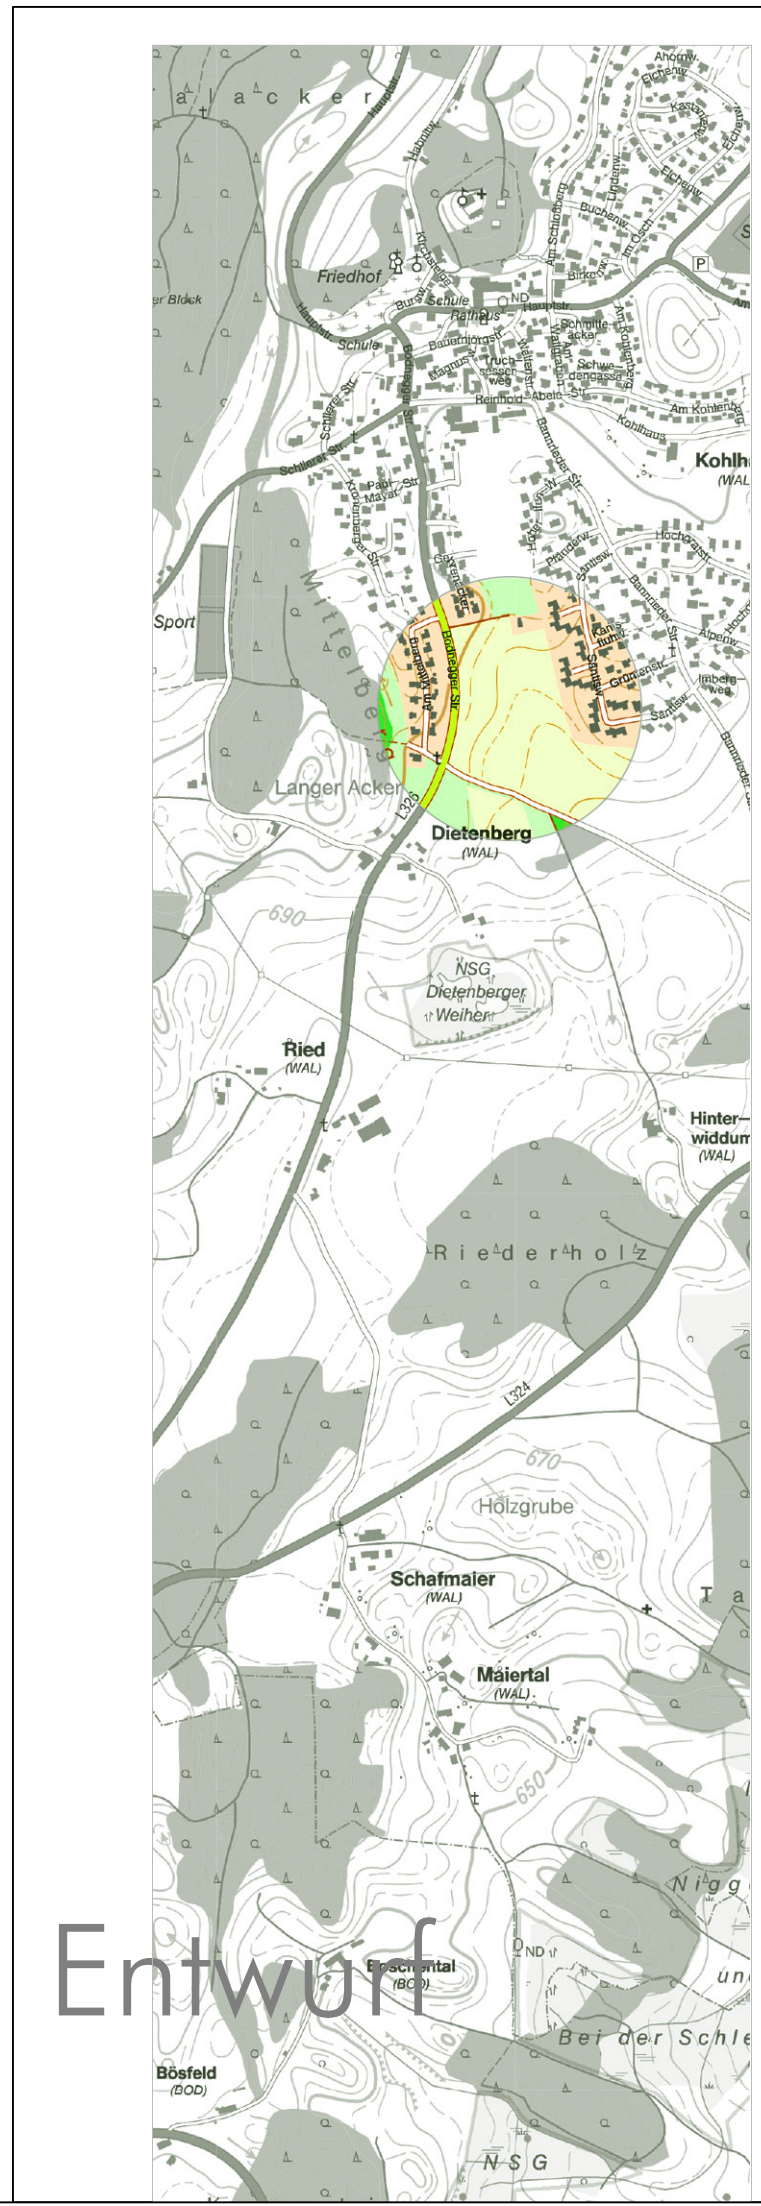

Fassung 26.01.2021
Sieber Consult GmbH
www.sieberconsult.eu