



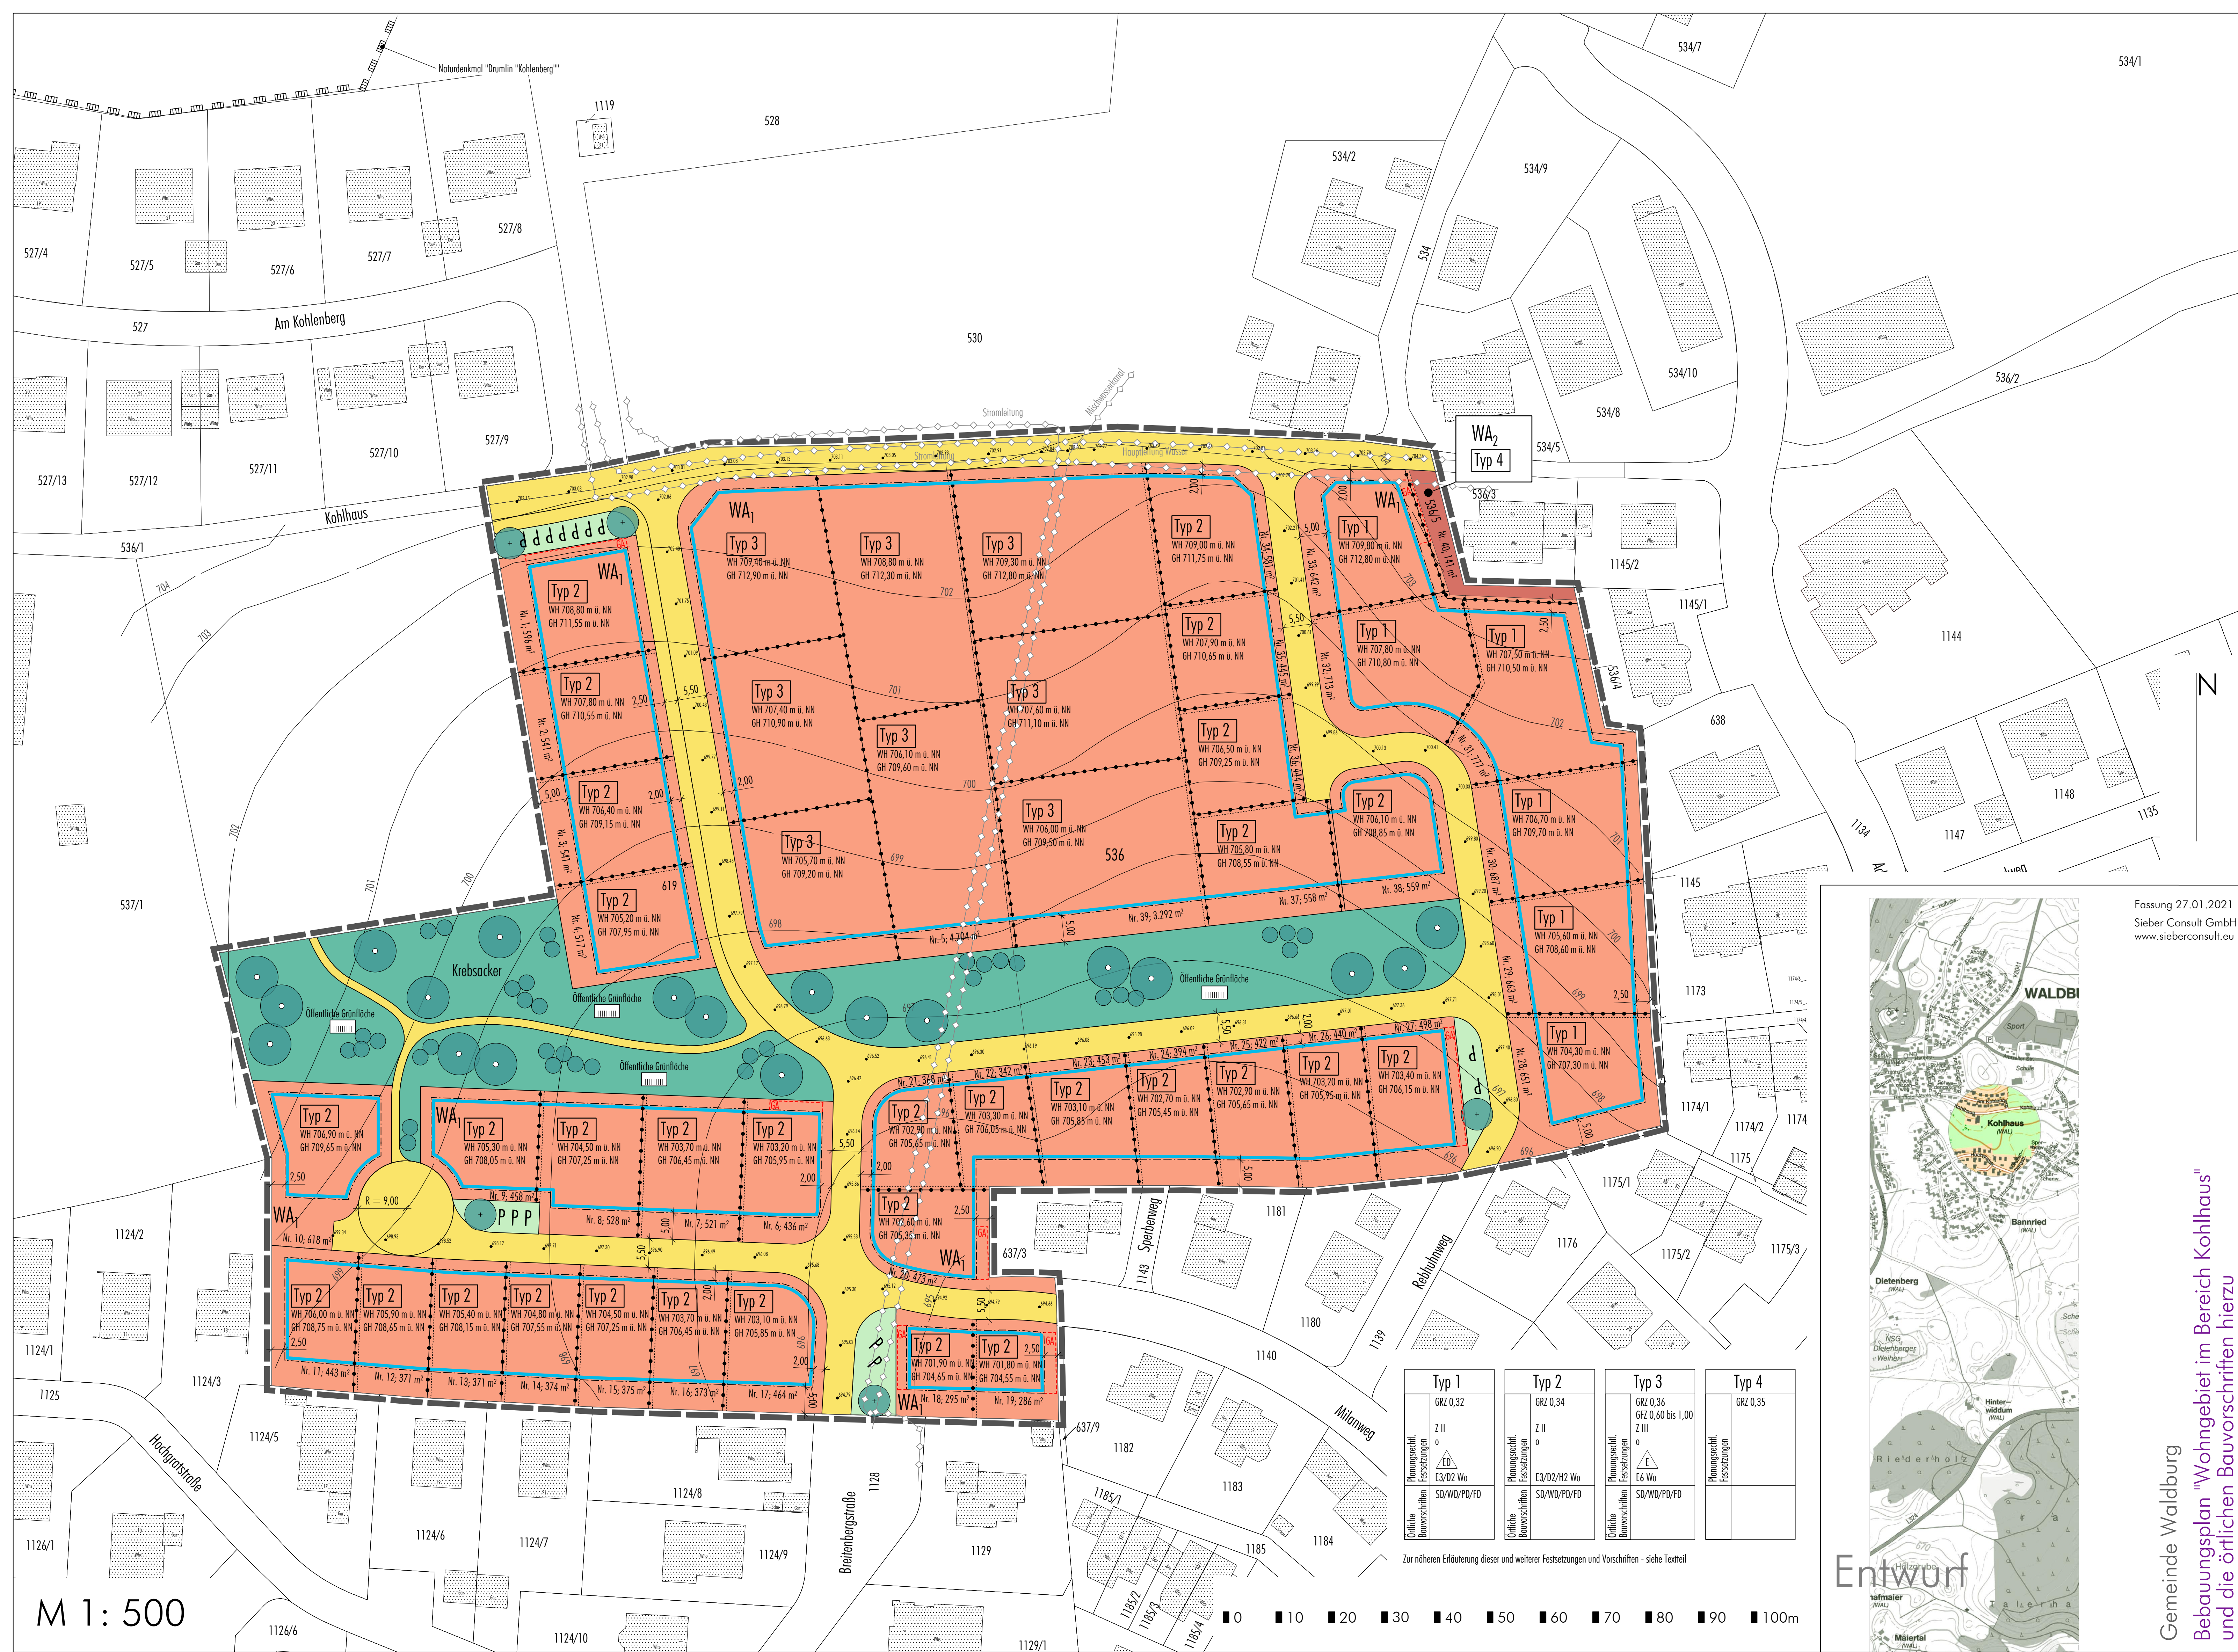

M 1: 500

Typ 1	Typ 2	Typ 3	Typ 4
GRZ 0,32	GRZ 0,34	GRZ 0,36	GRZ 0,35
Z II	Z II	GRZ 0,60 bis 1,00	
o	o	Z III	
ED	ED	o	
E3/02 Wo	E3/02/H2 Wo	E6 Wo	
SD/WD/PD/PD	SD/WD/PD/PD	SD/WD/PD/PD	
Örtliche Bauvorschriften	Örtliche Bauvorschriften	Örtliche Bauvorschriften	Örtliche Bauvorschriften

Zur näheren Erläuterung dieser und weiterer Festsetzungen und Vorschriften - siehe Textteil

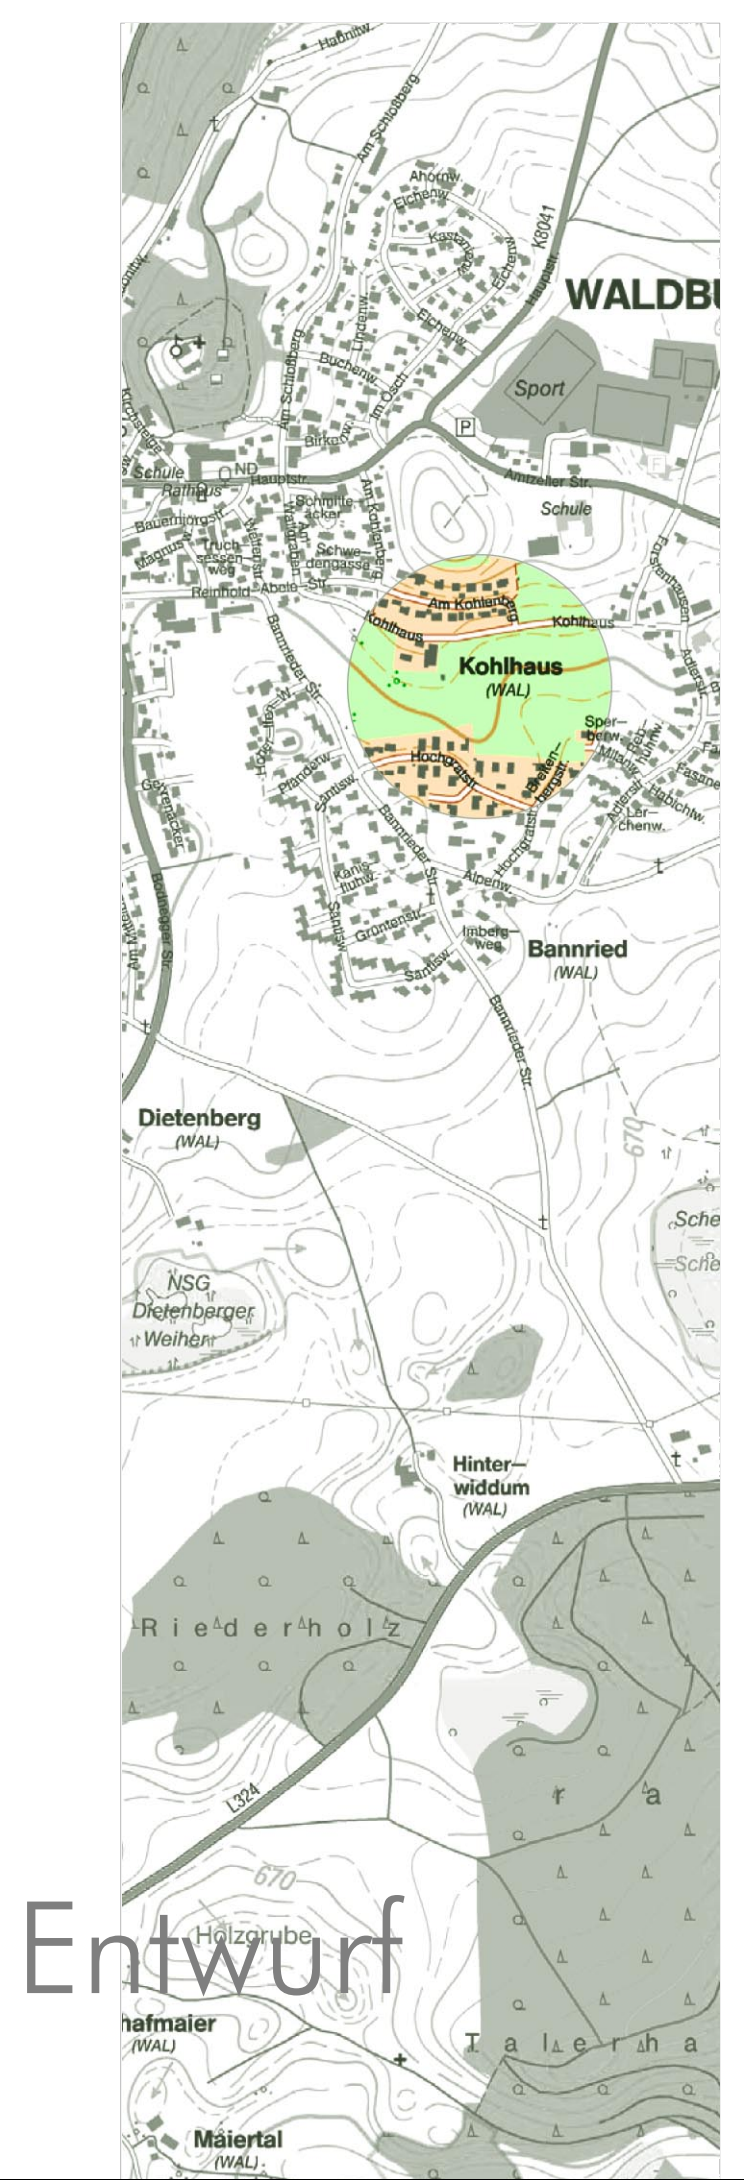

Fassung 27.01.2021
Sieber Consult GmbH
www.sieberconsult.eu

Gemeinde Waldburg
Bebauungsplan "Wohngelände im Bereich Kohlhaus"
und die örtlichen Bauvorschriften hierzu