



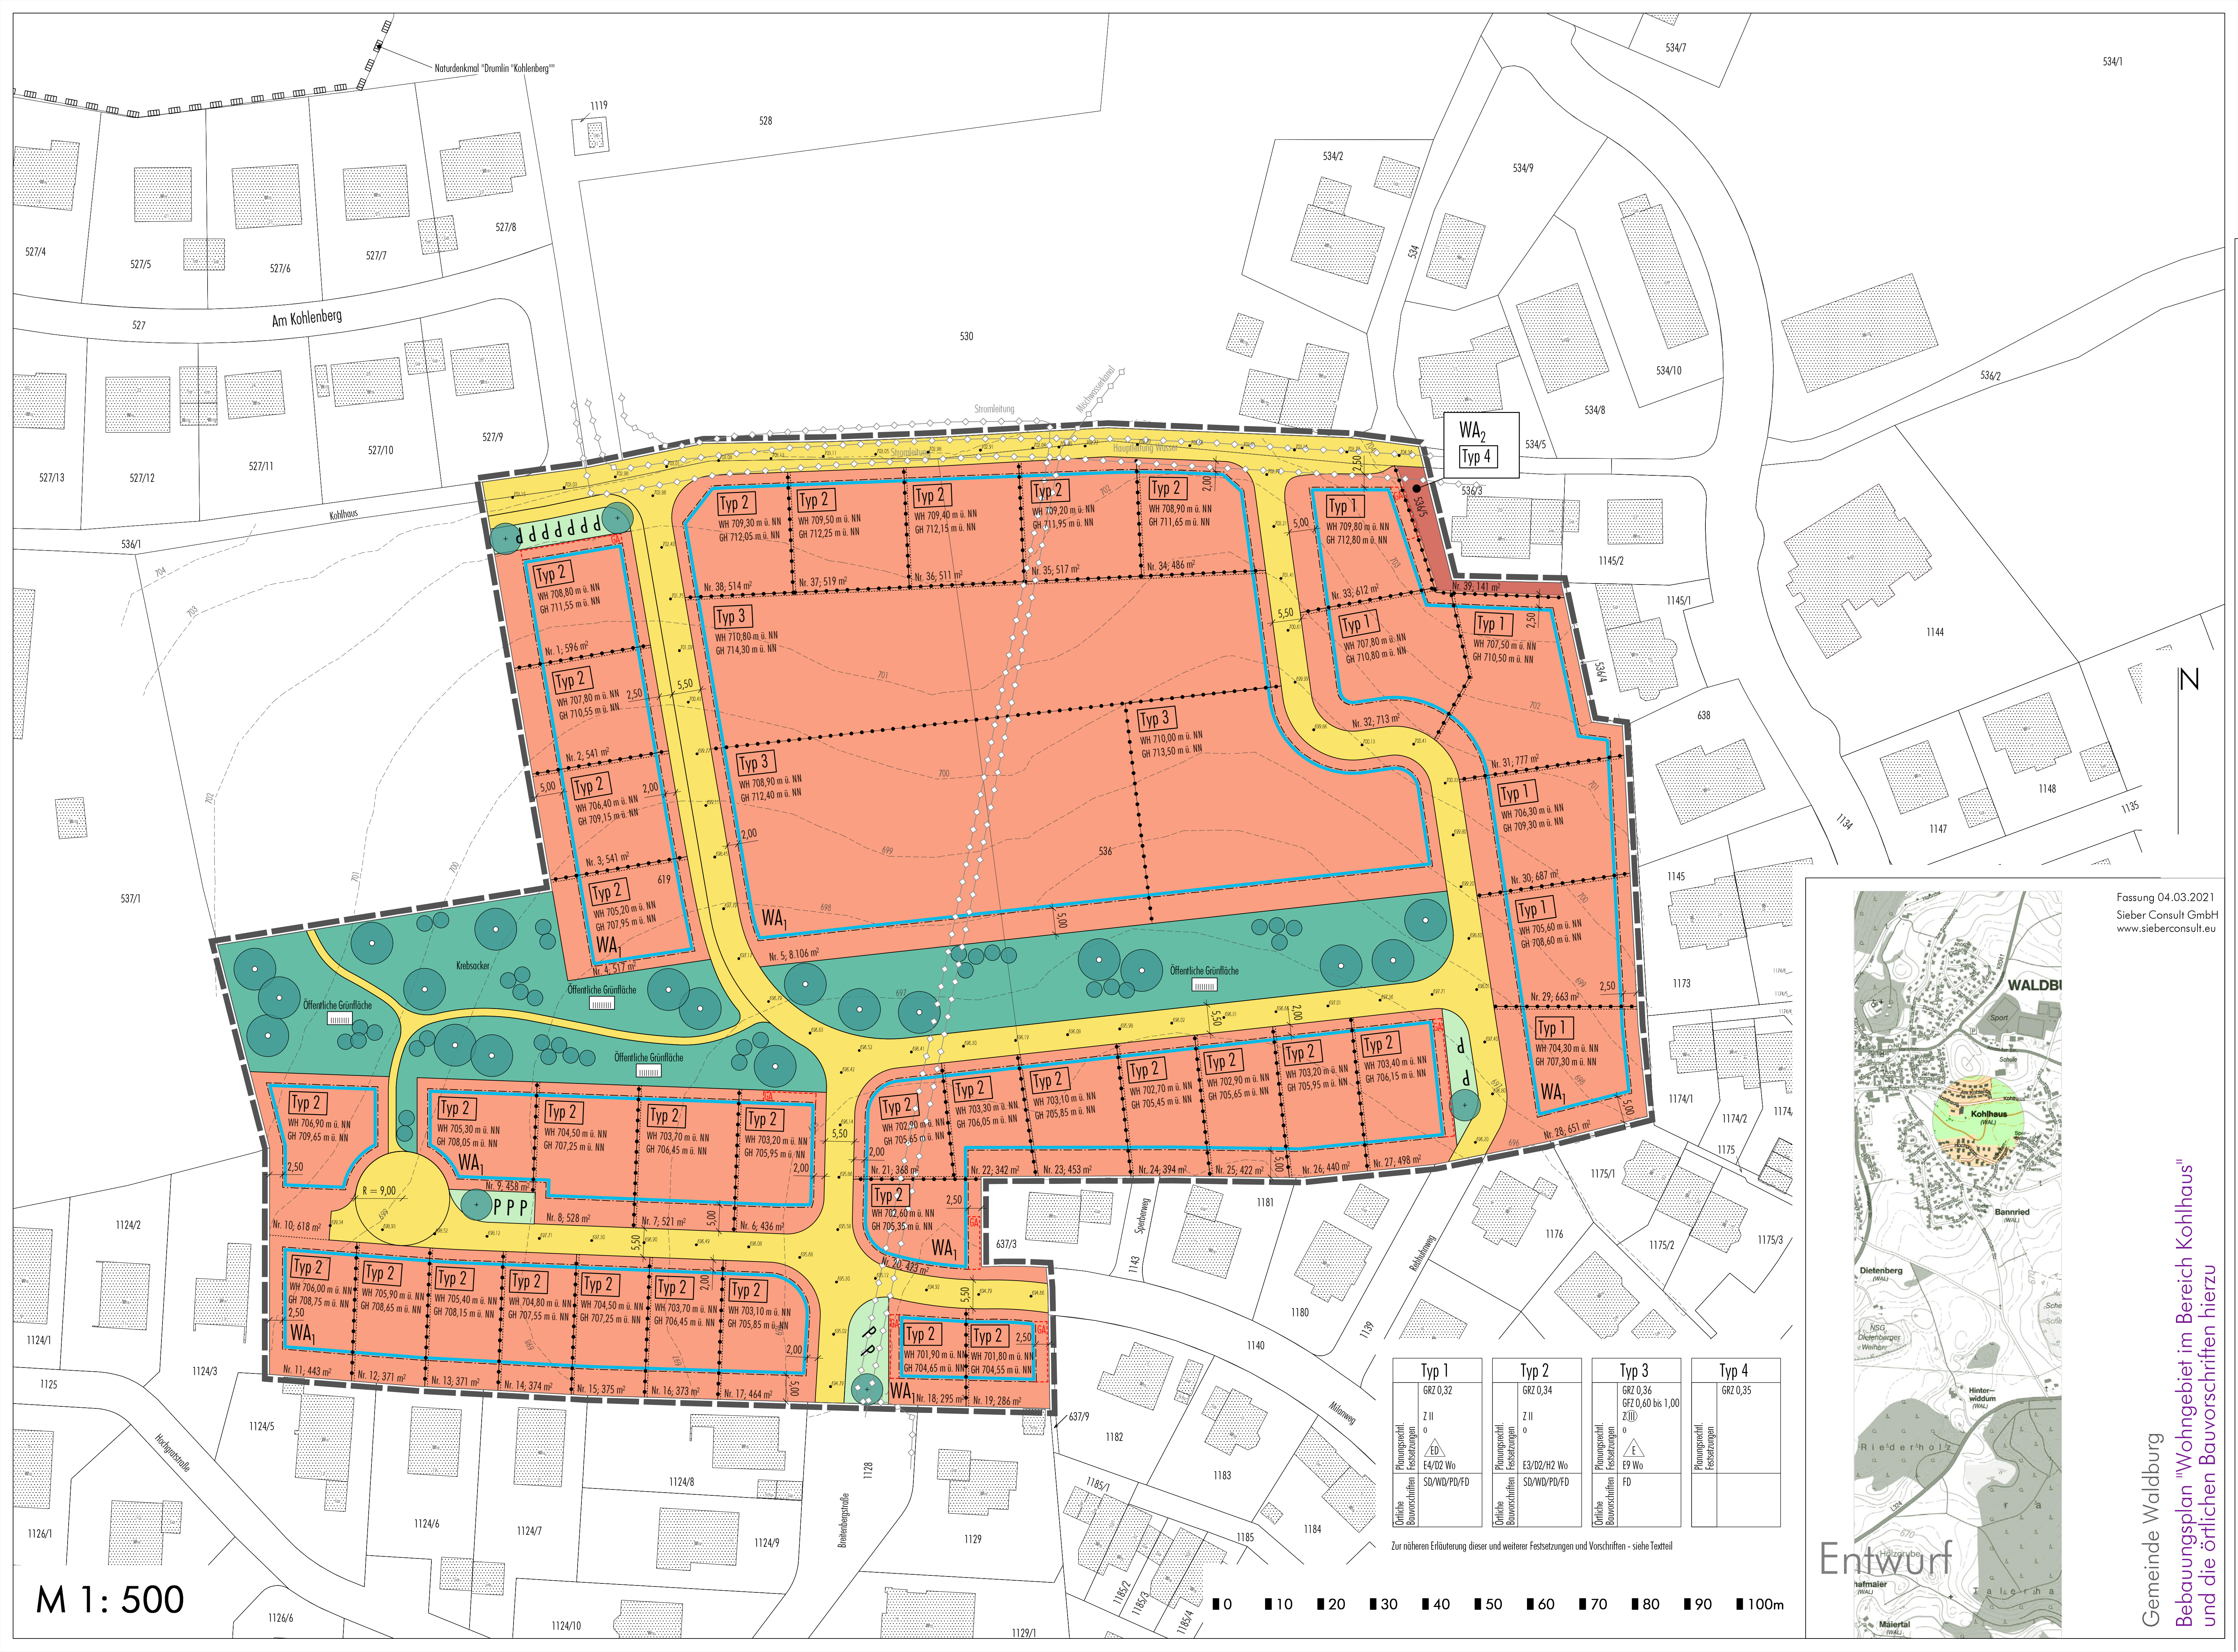

M 1: 500

Typ 1	Typ 2	Typ 3	Typ 4
GRZ 0,32	GRZ 0,34	GRZ 0,36	GRZ 0,35
Z II	Z II	Z II	
o	o	o	
ED	E3/02/H2 Wo	E9 Wo	
F4/02 Wo	SD/WD/PD/PD	FD	
SD/WD/PD/PD			

Zur näheren Erläuterung dieser und weiterer Festsetzungen und Vorschriften - siehe Textteil

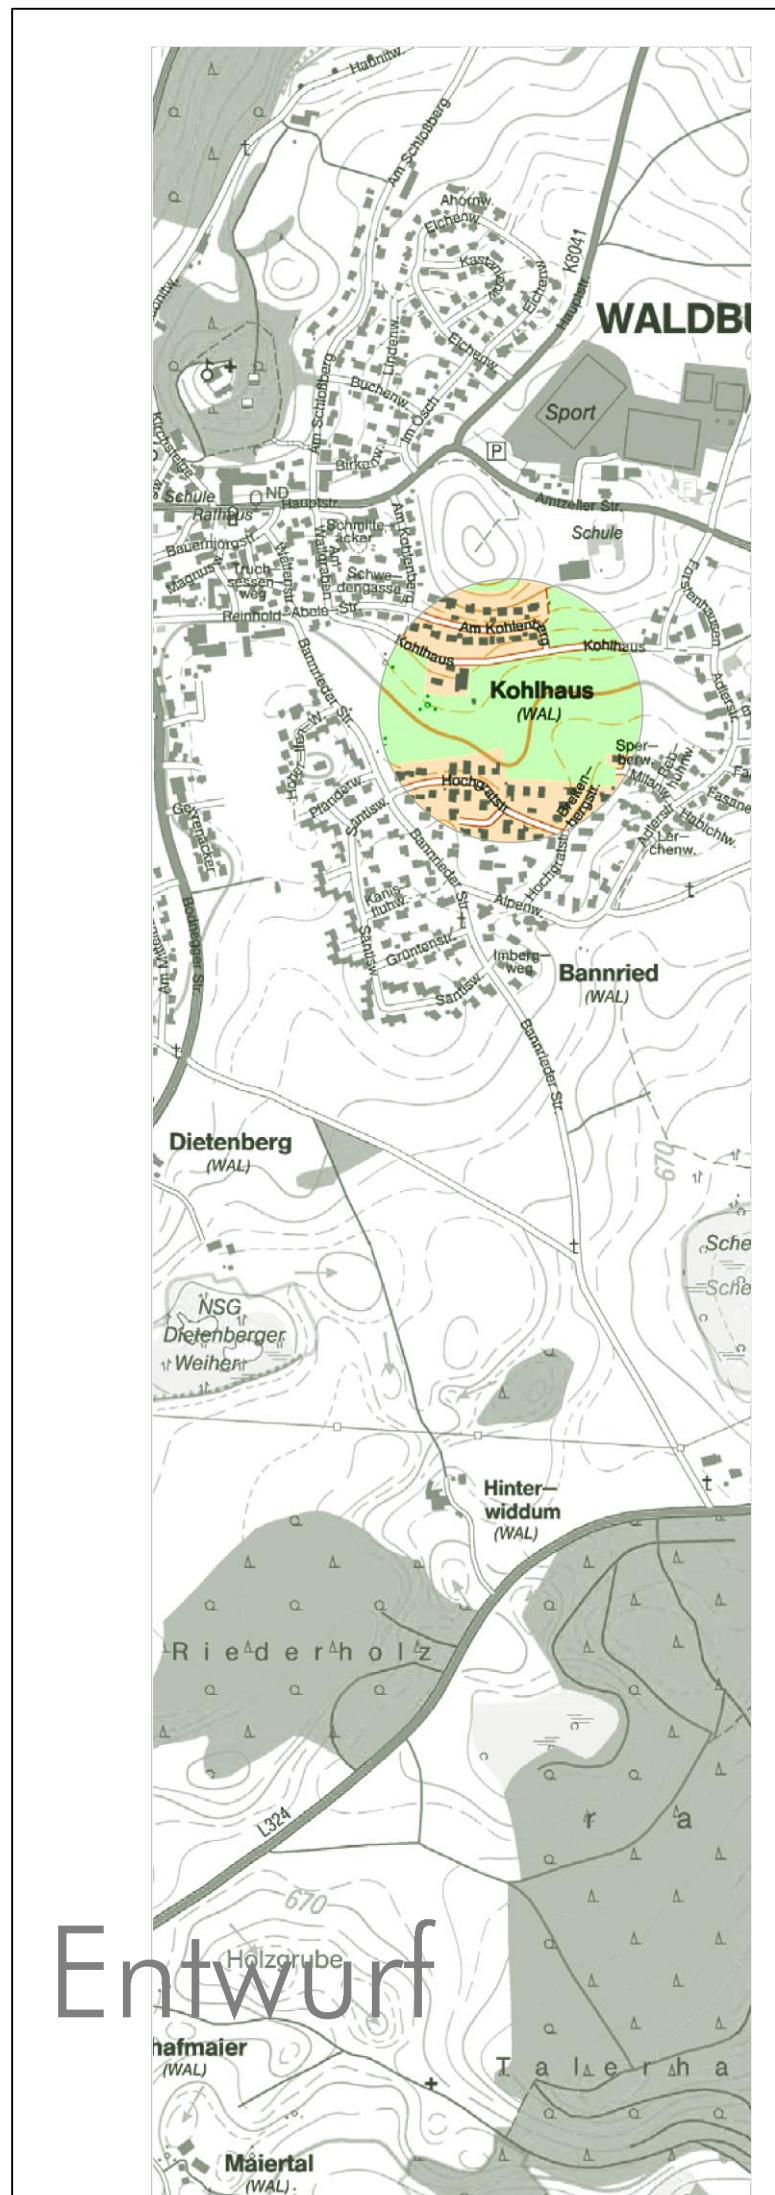

Fassung 04.03.2021
Sieber Consult GmbH
www.sieberconsult.eu

Gemeinde Waldburg
Bebauungsplan "Wohngebiet im Bereich Kohlhaus"
und die örtlichen Bauvorschriften hierzu