



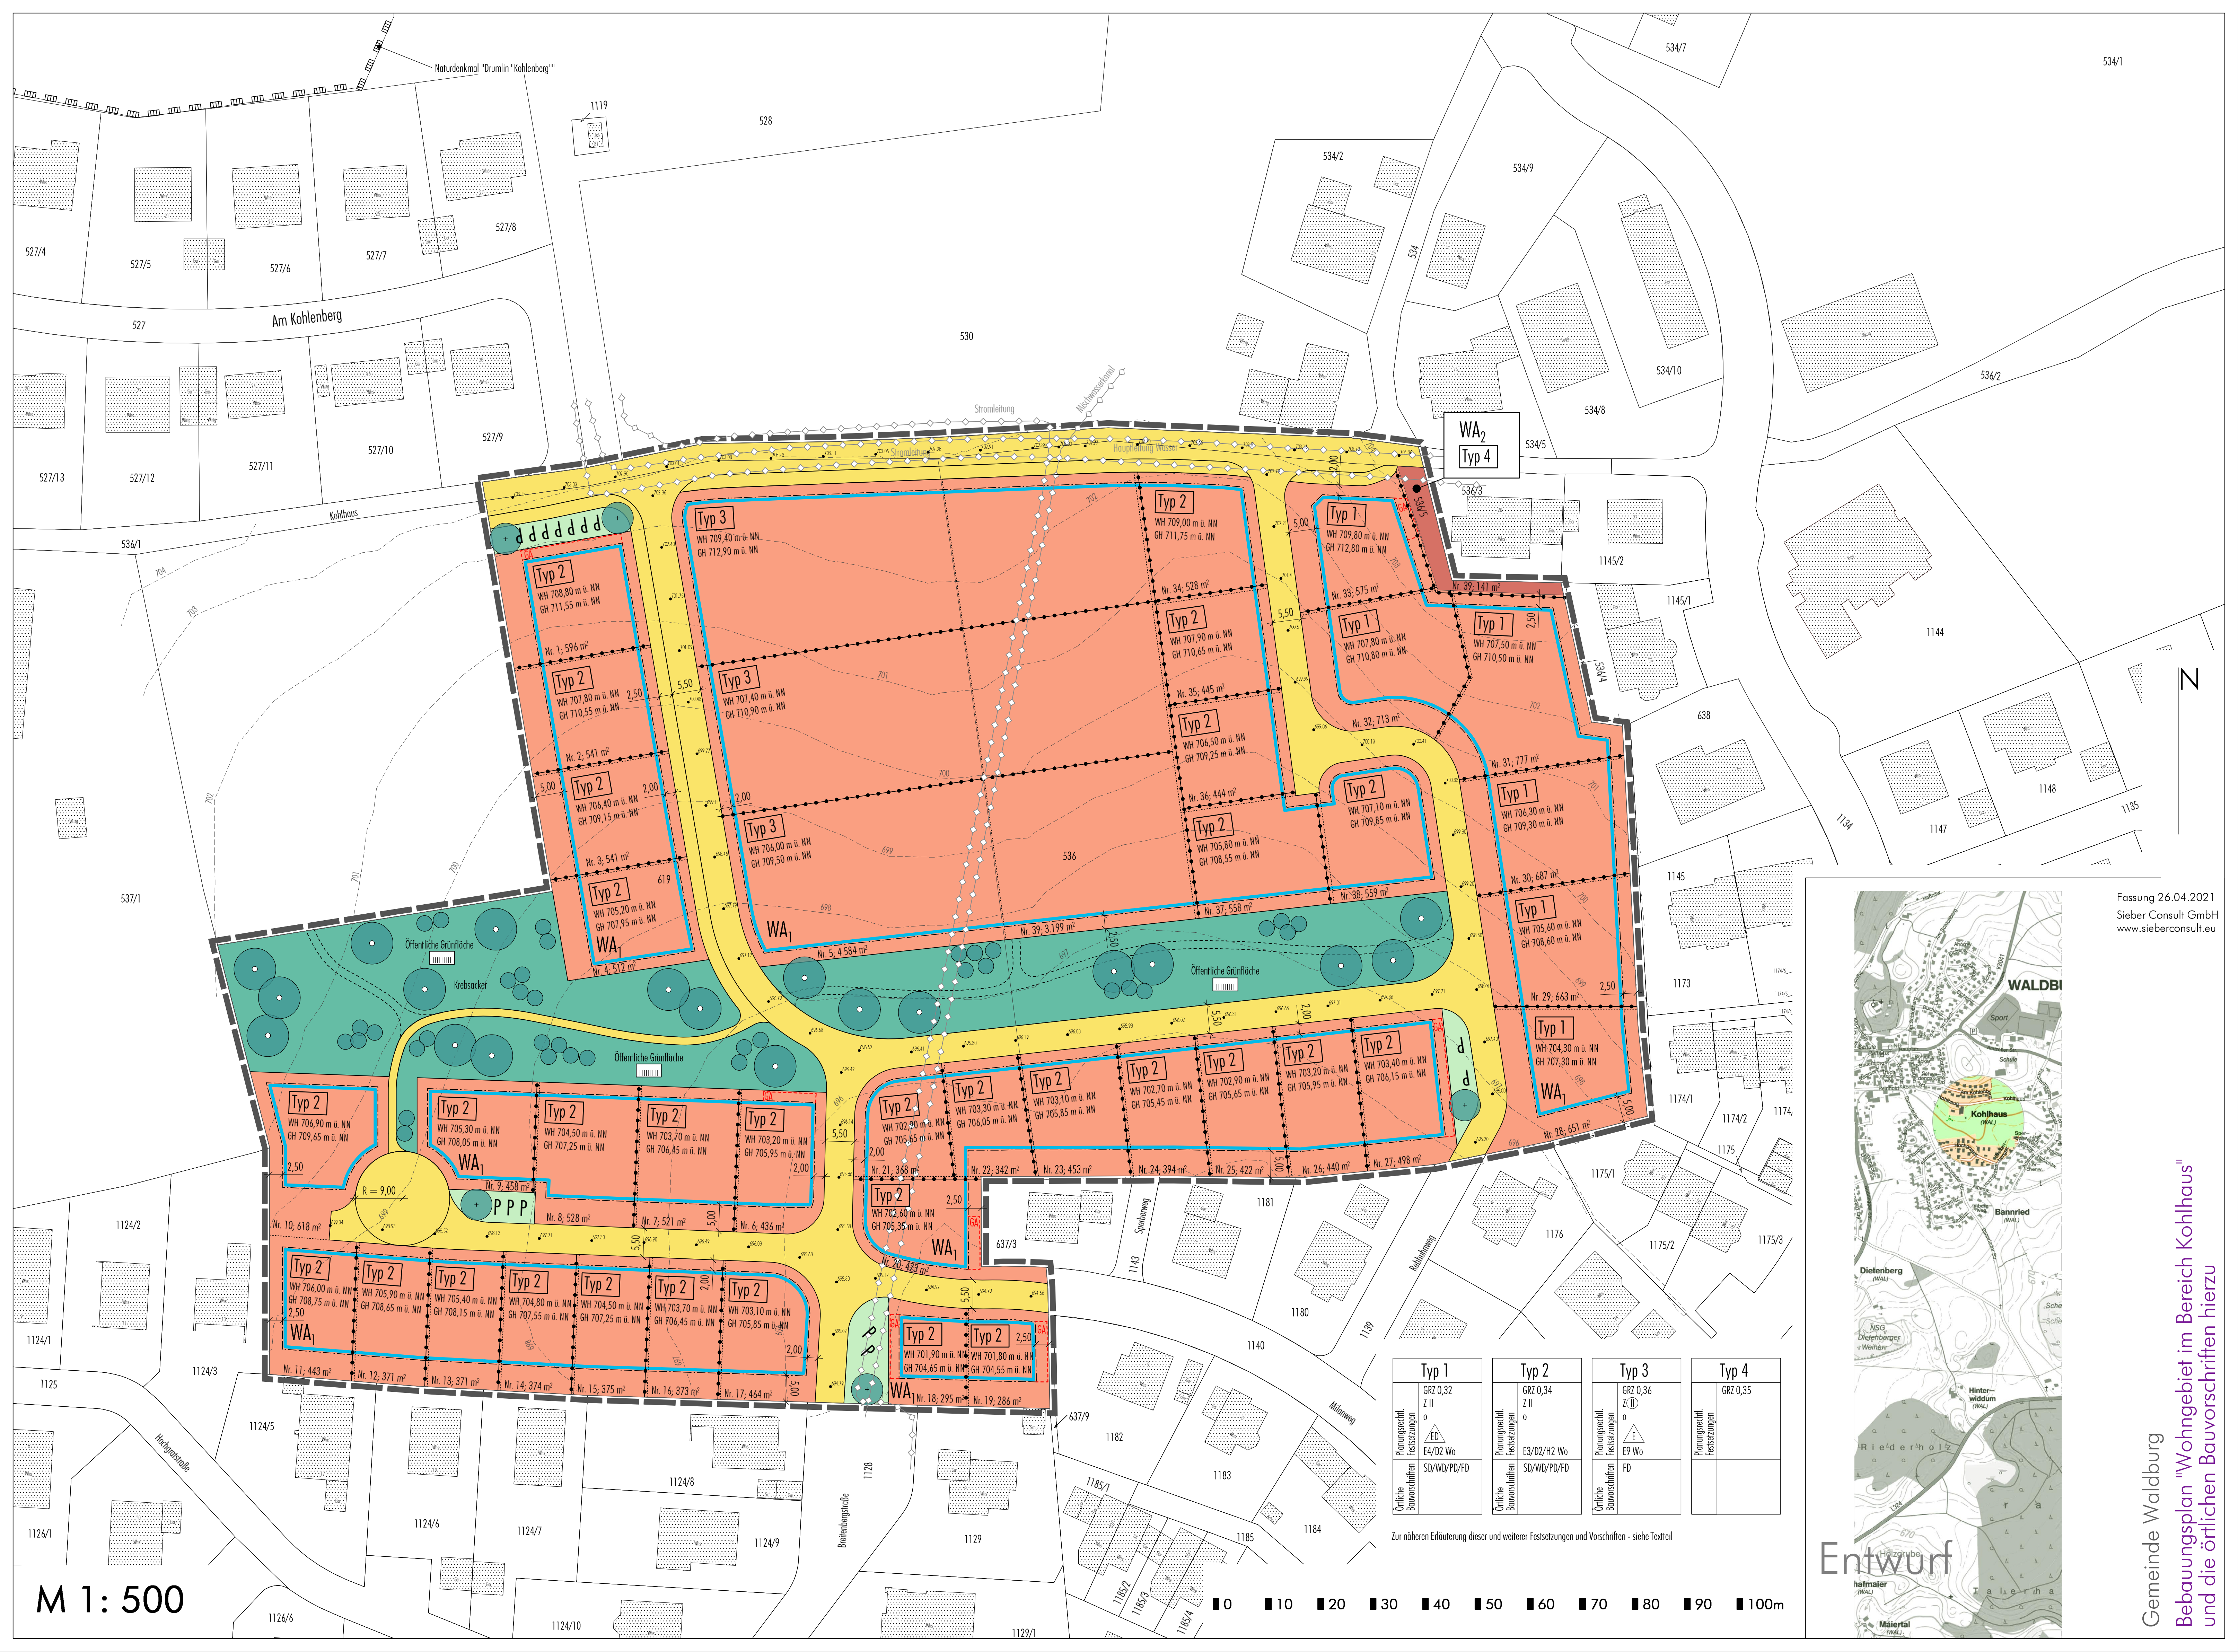

M 1: 500

Typ 1	Typ 2	Typ 3	Typ 4
GRZ 0,32 Z II o ED E4/D2 Wo SD/WD/PD/PD	GRZ 0,34 Z II o E3/D2/H2 Wo SD/WD/PD/PD	GRZ 0,36 Z III o E9 Wo FD	GRZ 0,35
Planungsrechtl. Festsetzungen	Planungsrechtl. Festsetzungen	Planungsrechtl. Festsetzungen	Planungsrechtl. Festsetzungen
Citliche Bauvorschriften	Citliche Bauvorschriften	Citliche Bauvorschriften	

Zur näheren Erläuterung dieser und weiterer Festsetzungen und Vorschriften - siehe Textteil

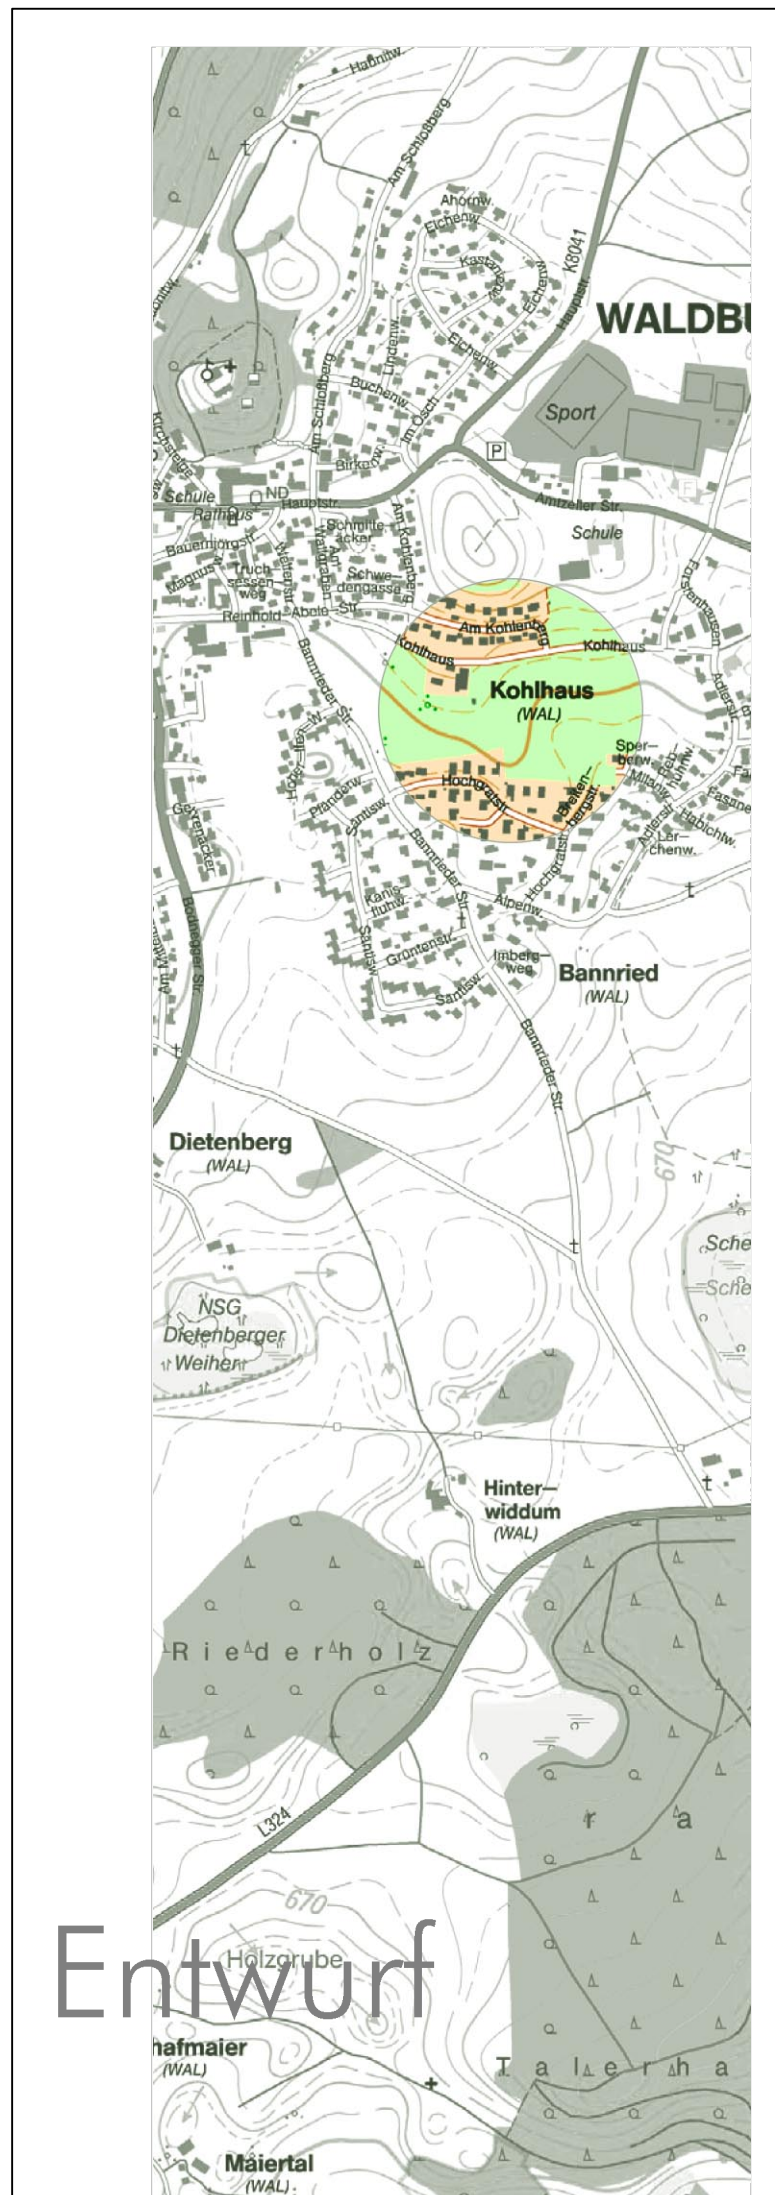

Fassung 26.04.2021
Sieber Consult GmbH
www.sieberconsult.eu

Gemeinde Waldburg
Bebauungsplan "Wohngelände im Bereich Kohlhaus"
und die örtlichen Bauvorschriften hierzu