Alternative 4.4

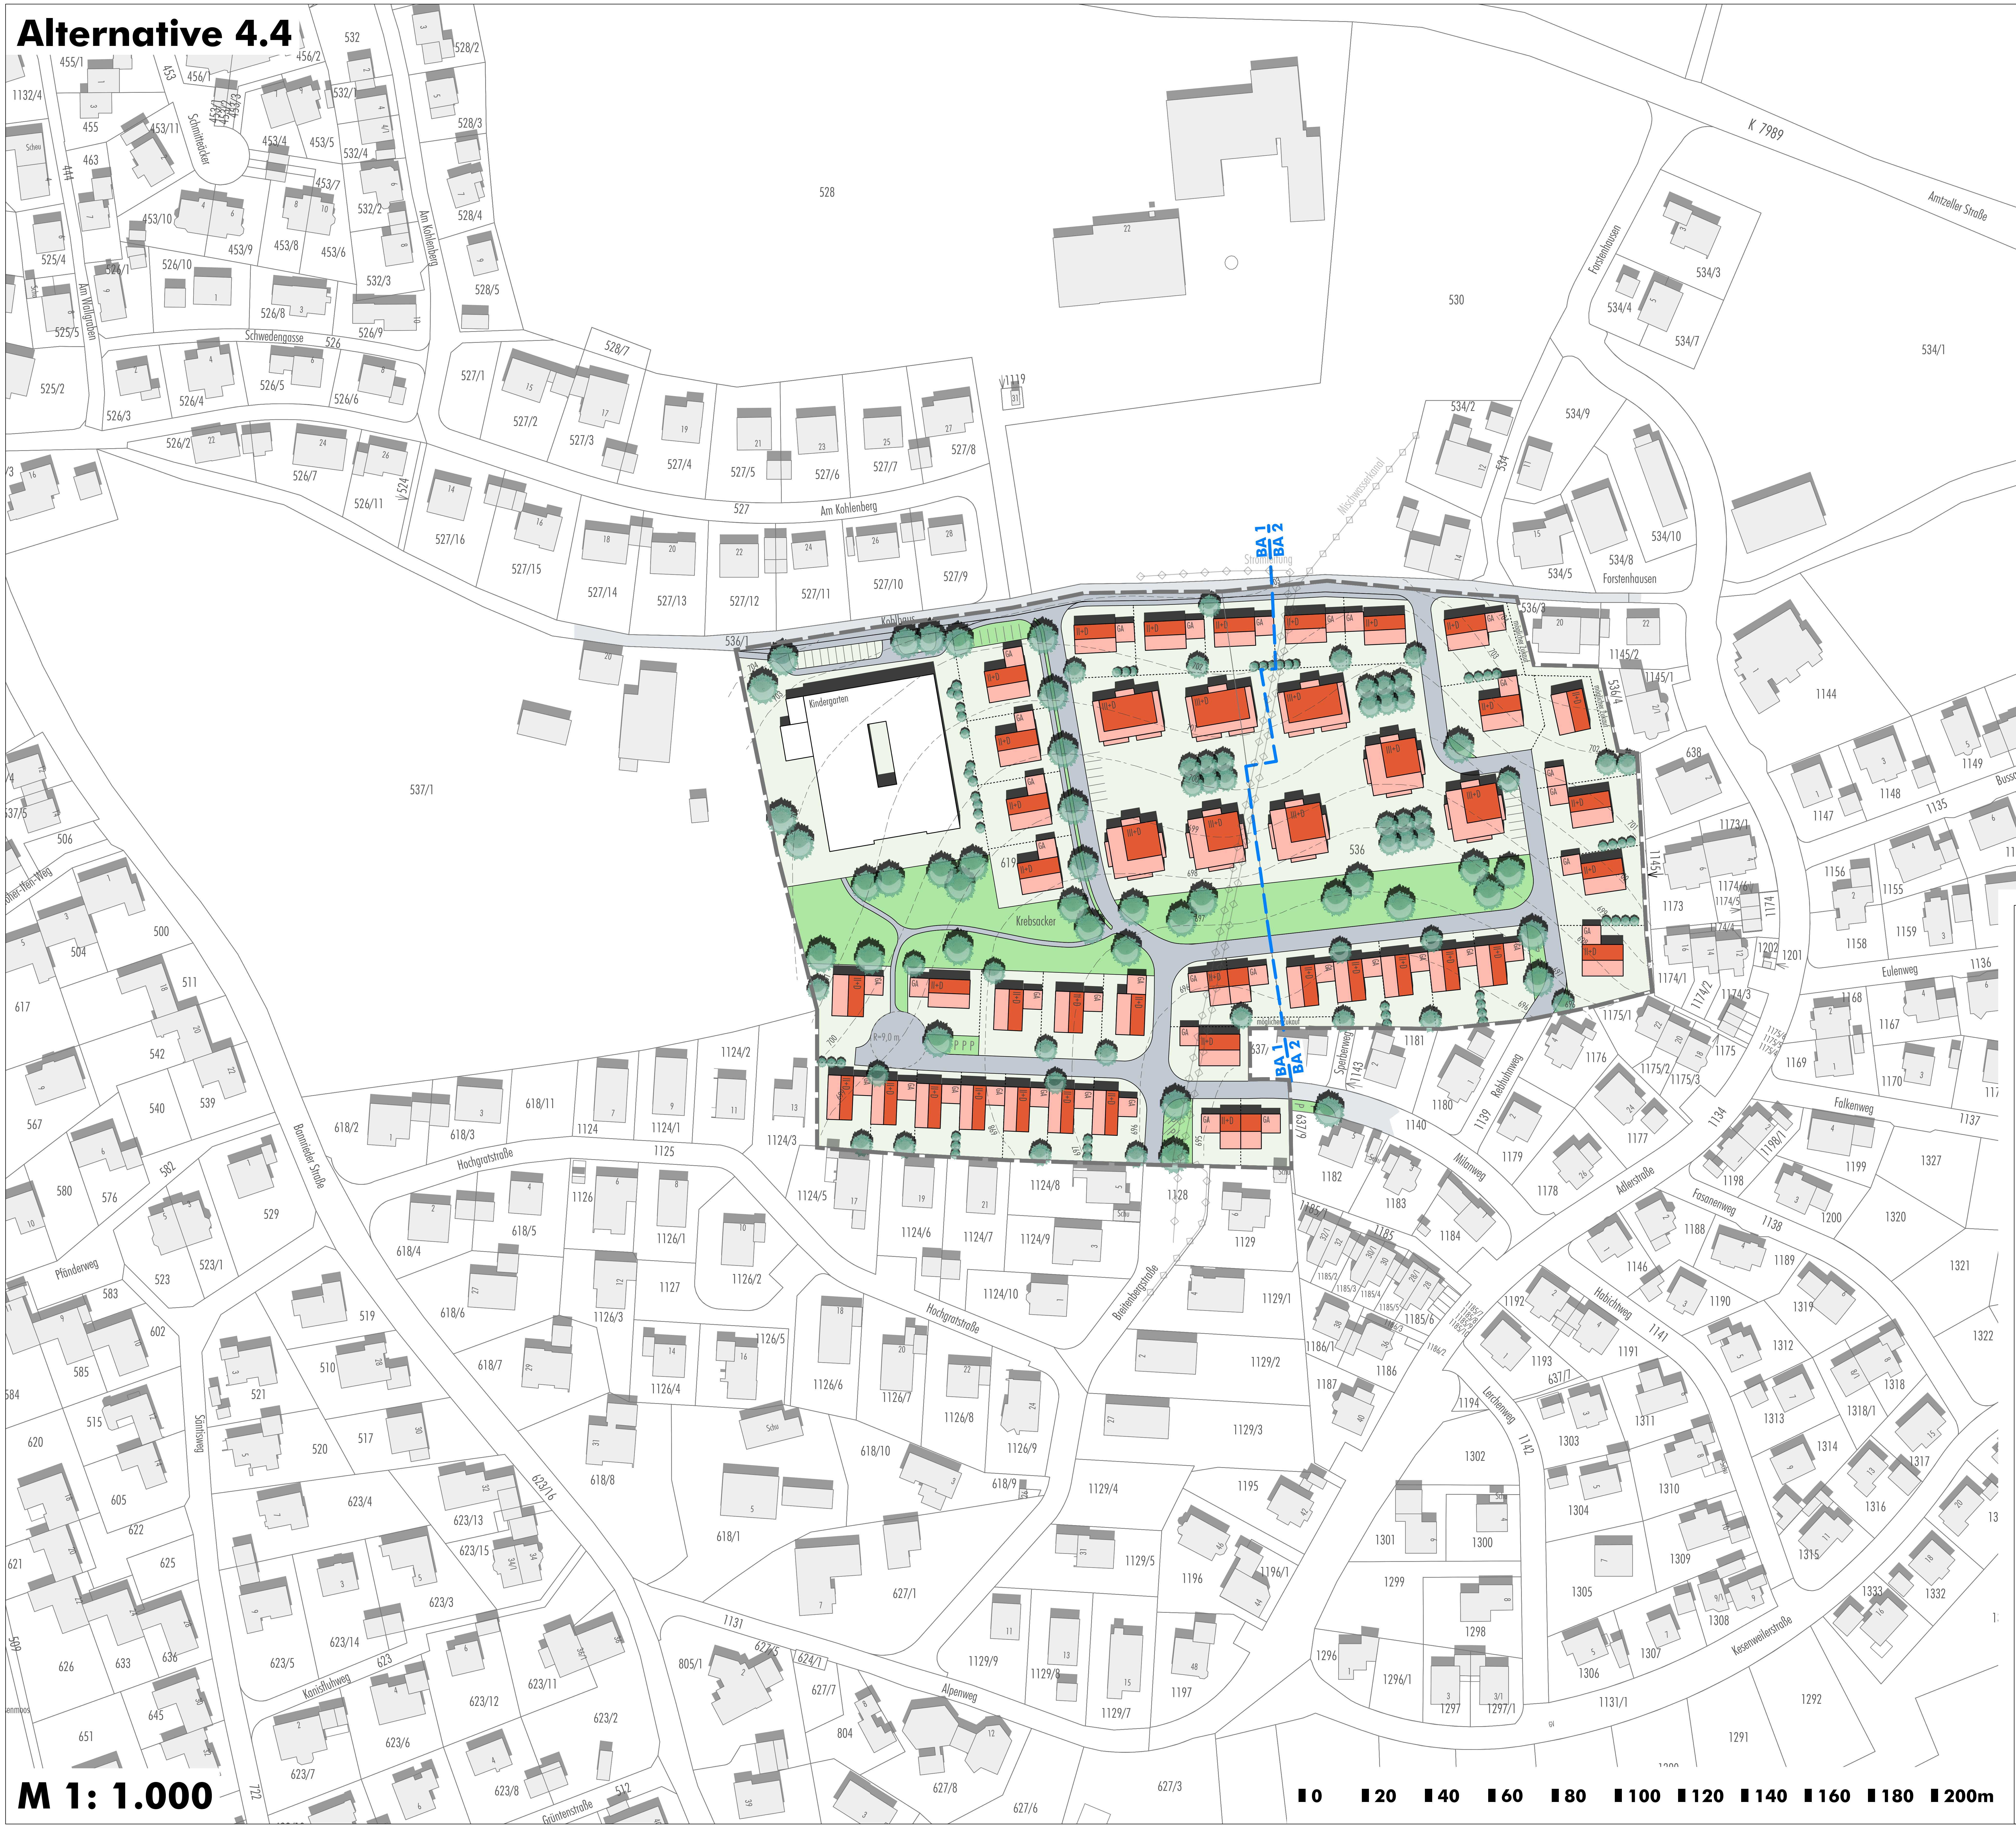

M 1: 1.000

0 20 40 60 80 100 120 140 160 180 200m

Fassung 06.04.2021
Sieber Consult GmbH
www.sieberconsult.eu

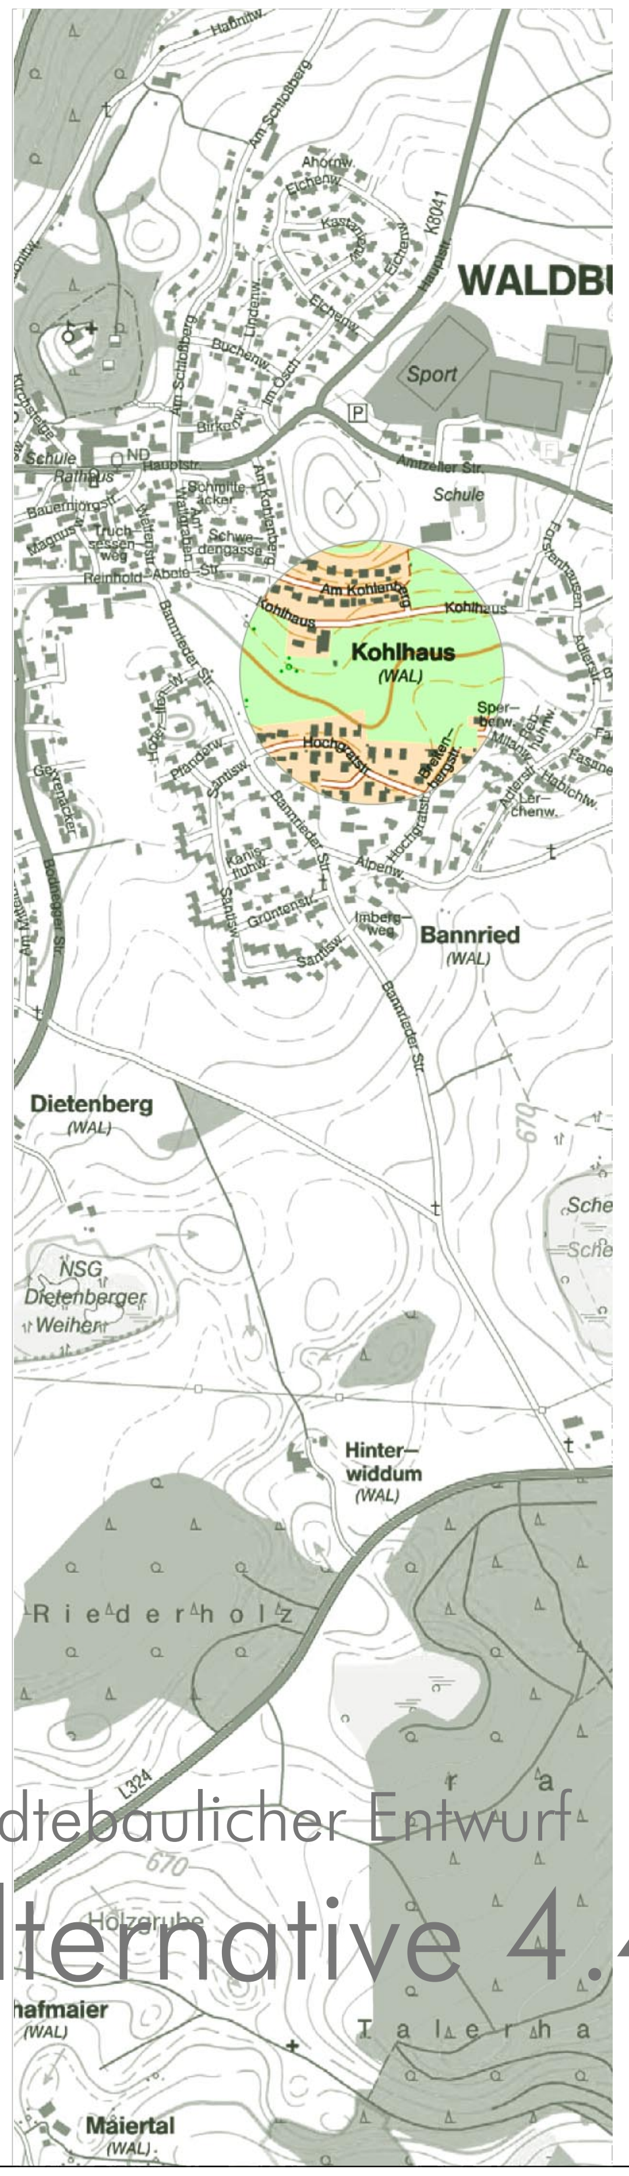

Städtebaulicher Entwurf
Alternative 4.4

Gemeinde Waldburg
Bebauungsplan "Wohngebiet im Bereich Kohlhaus"
und die örtlichen Bauvorschriften hierzu