



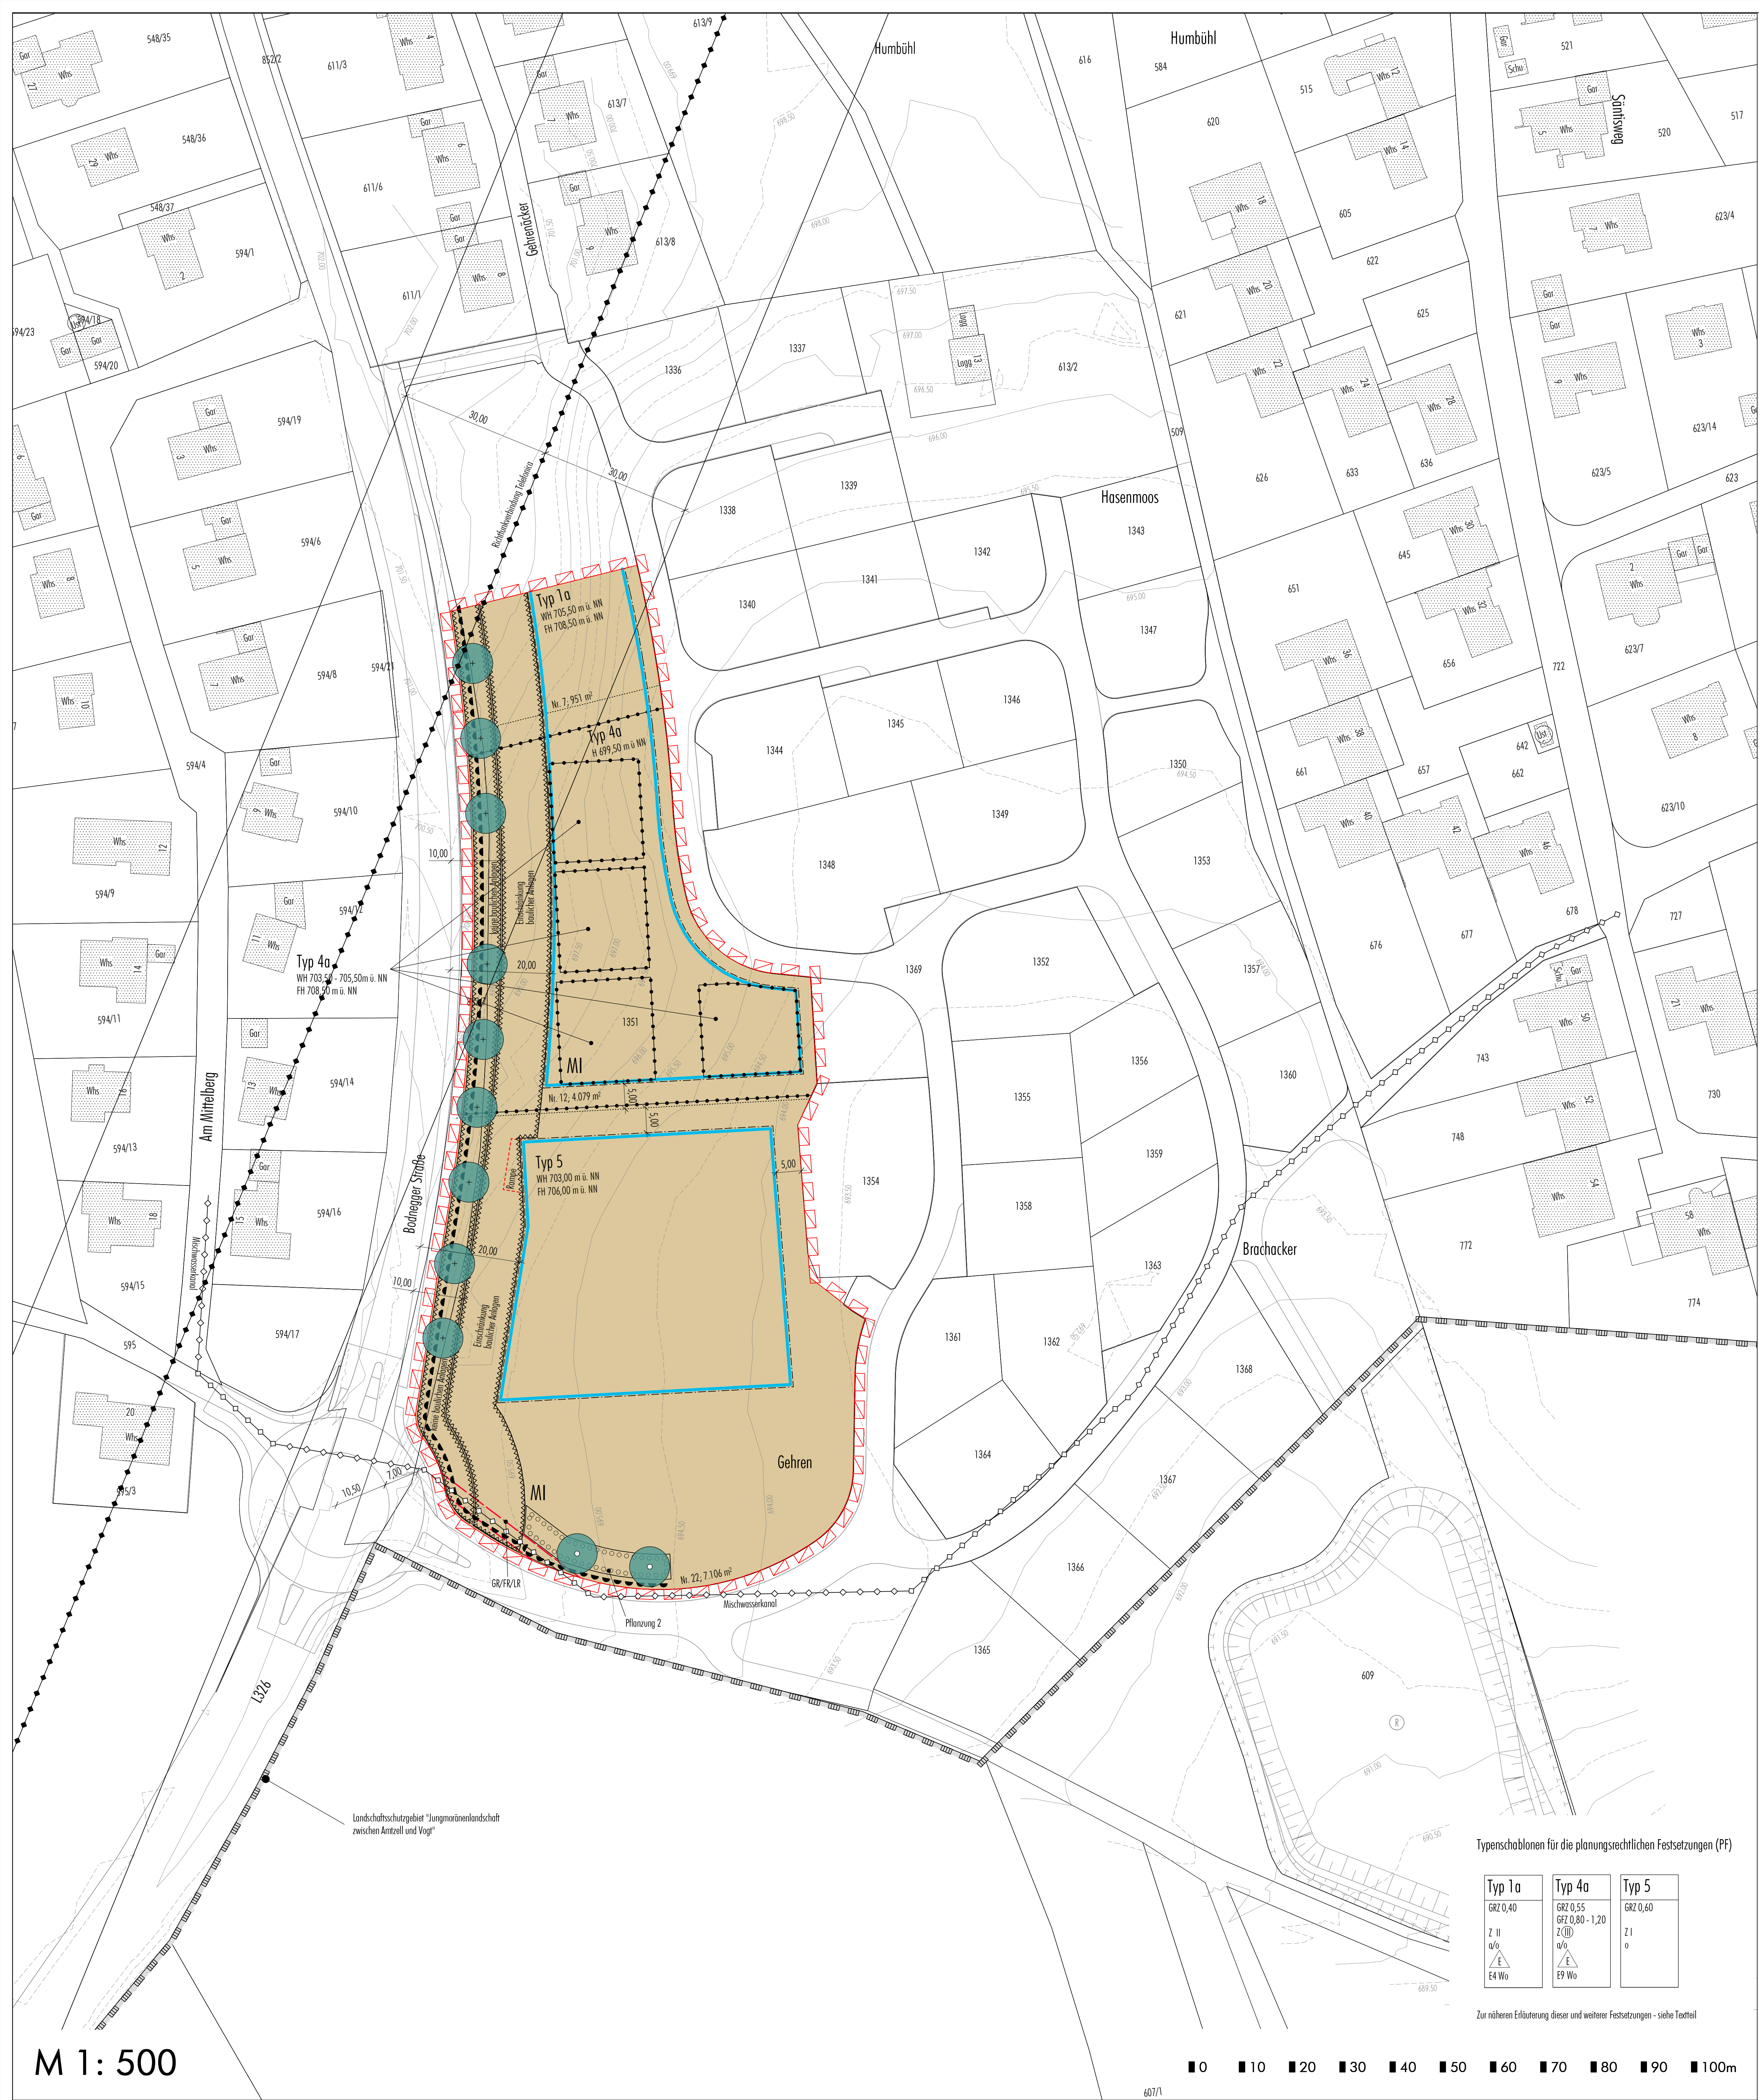

M 1: 500

1. Änderung des Bebauungsplanes "Gehrenäcker II"

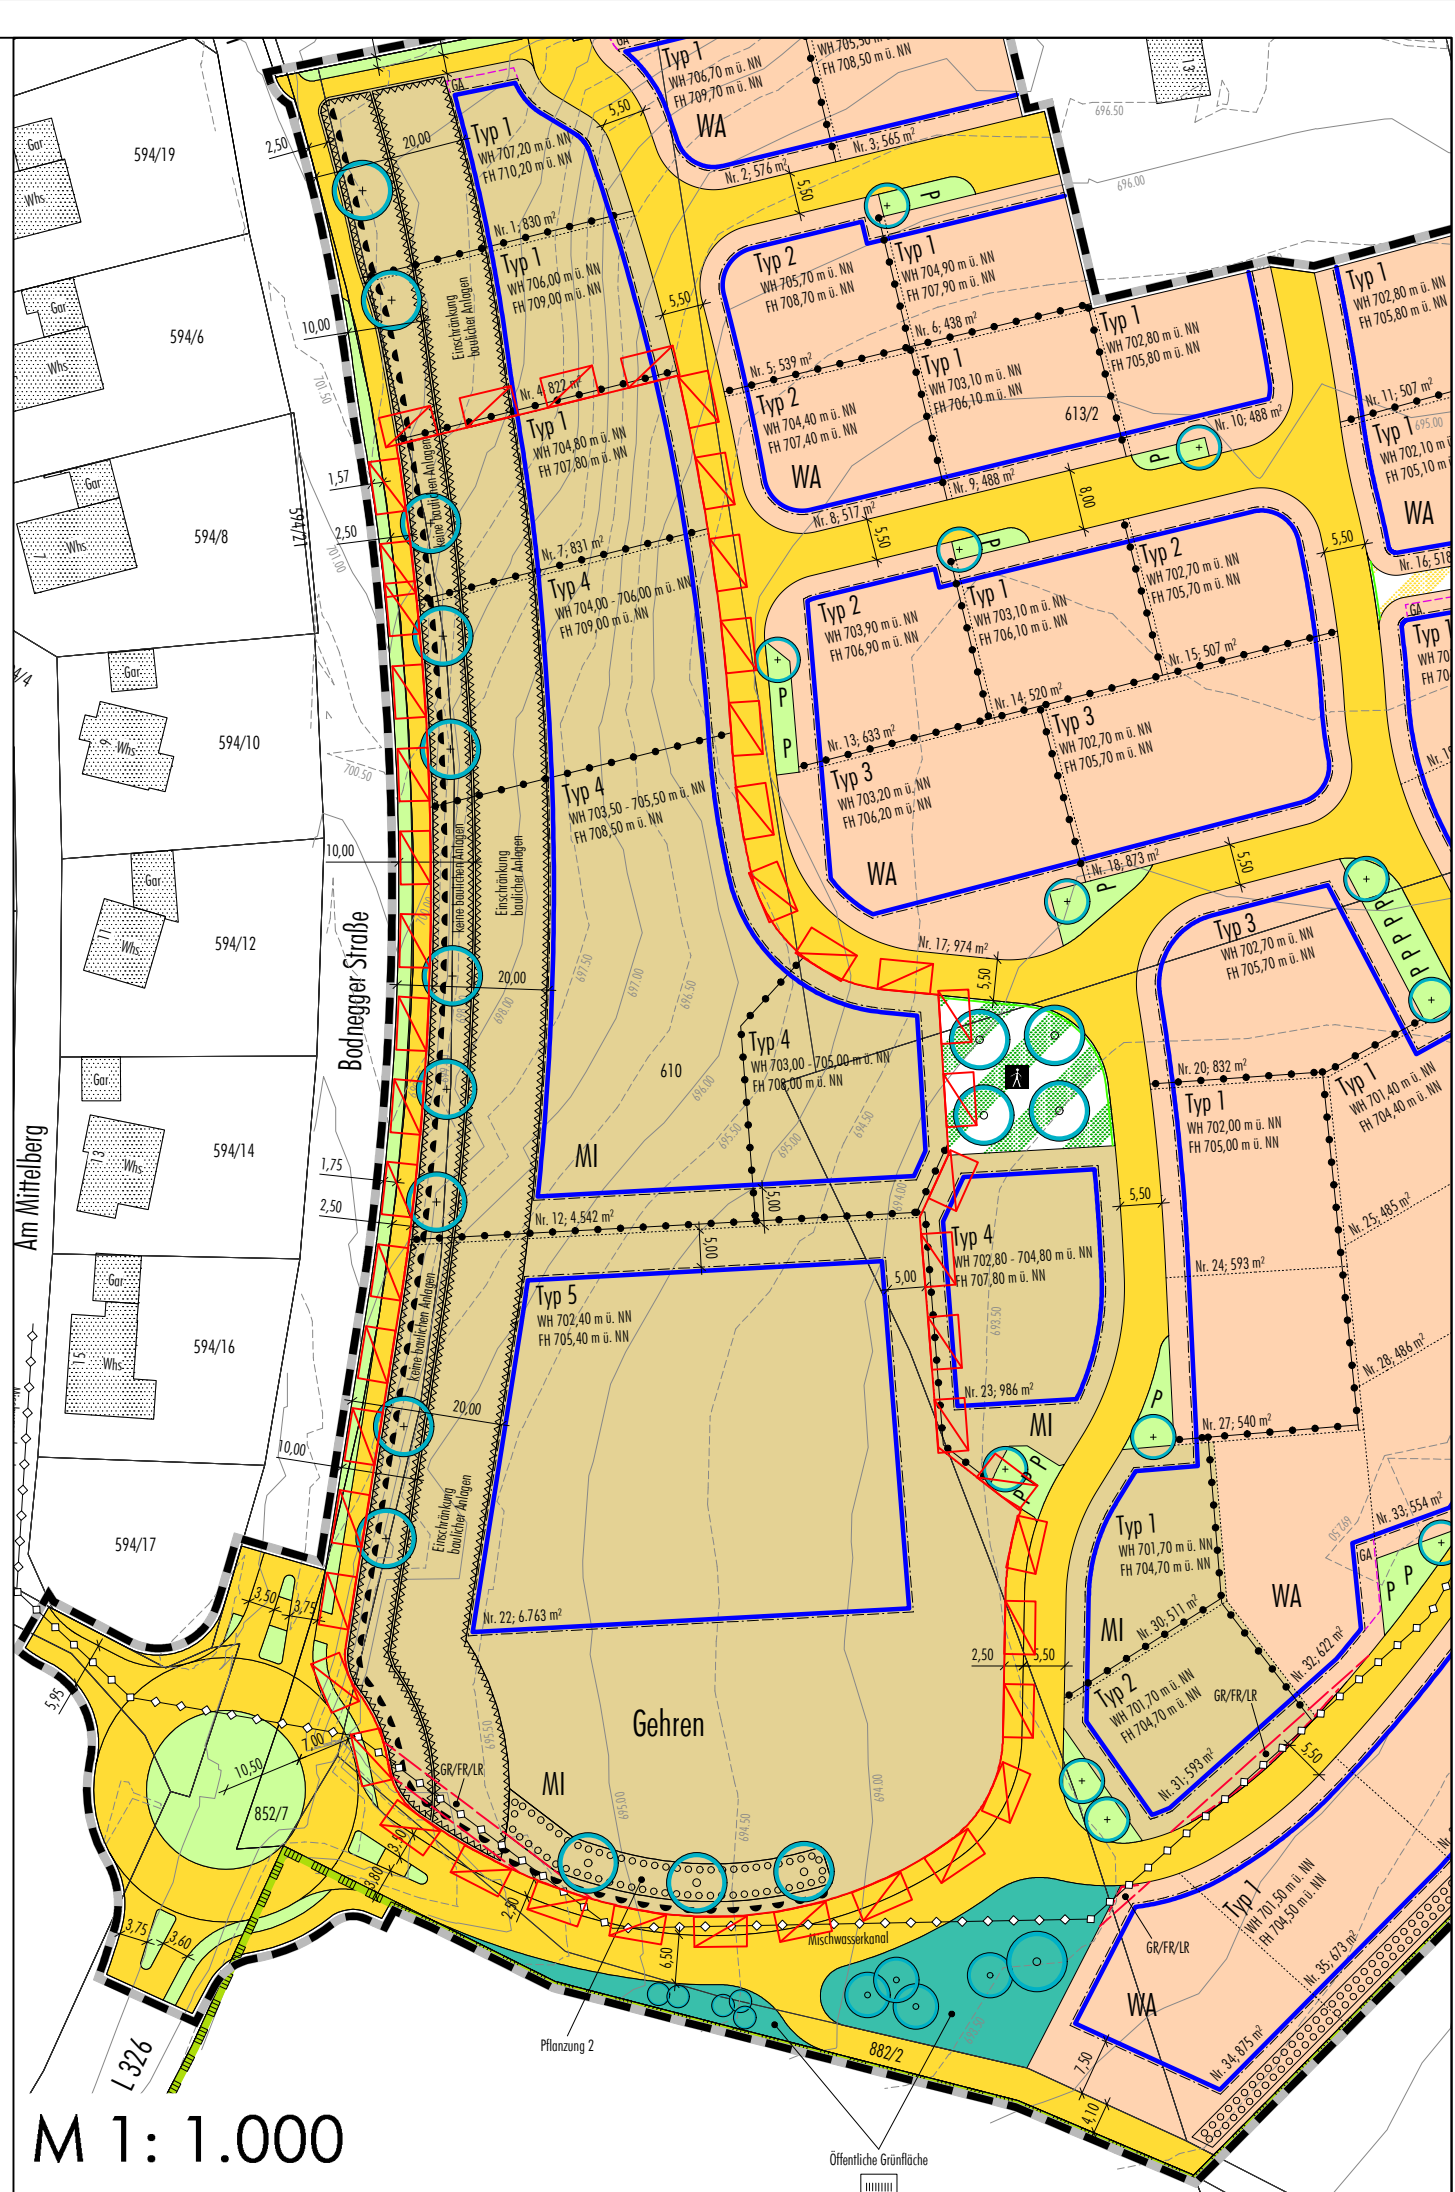

Bebauungsplan "Gehrenäcker II" (Fassung vom 20.03.2017, rechtsverbindlich seit 26.05.2017)

