



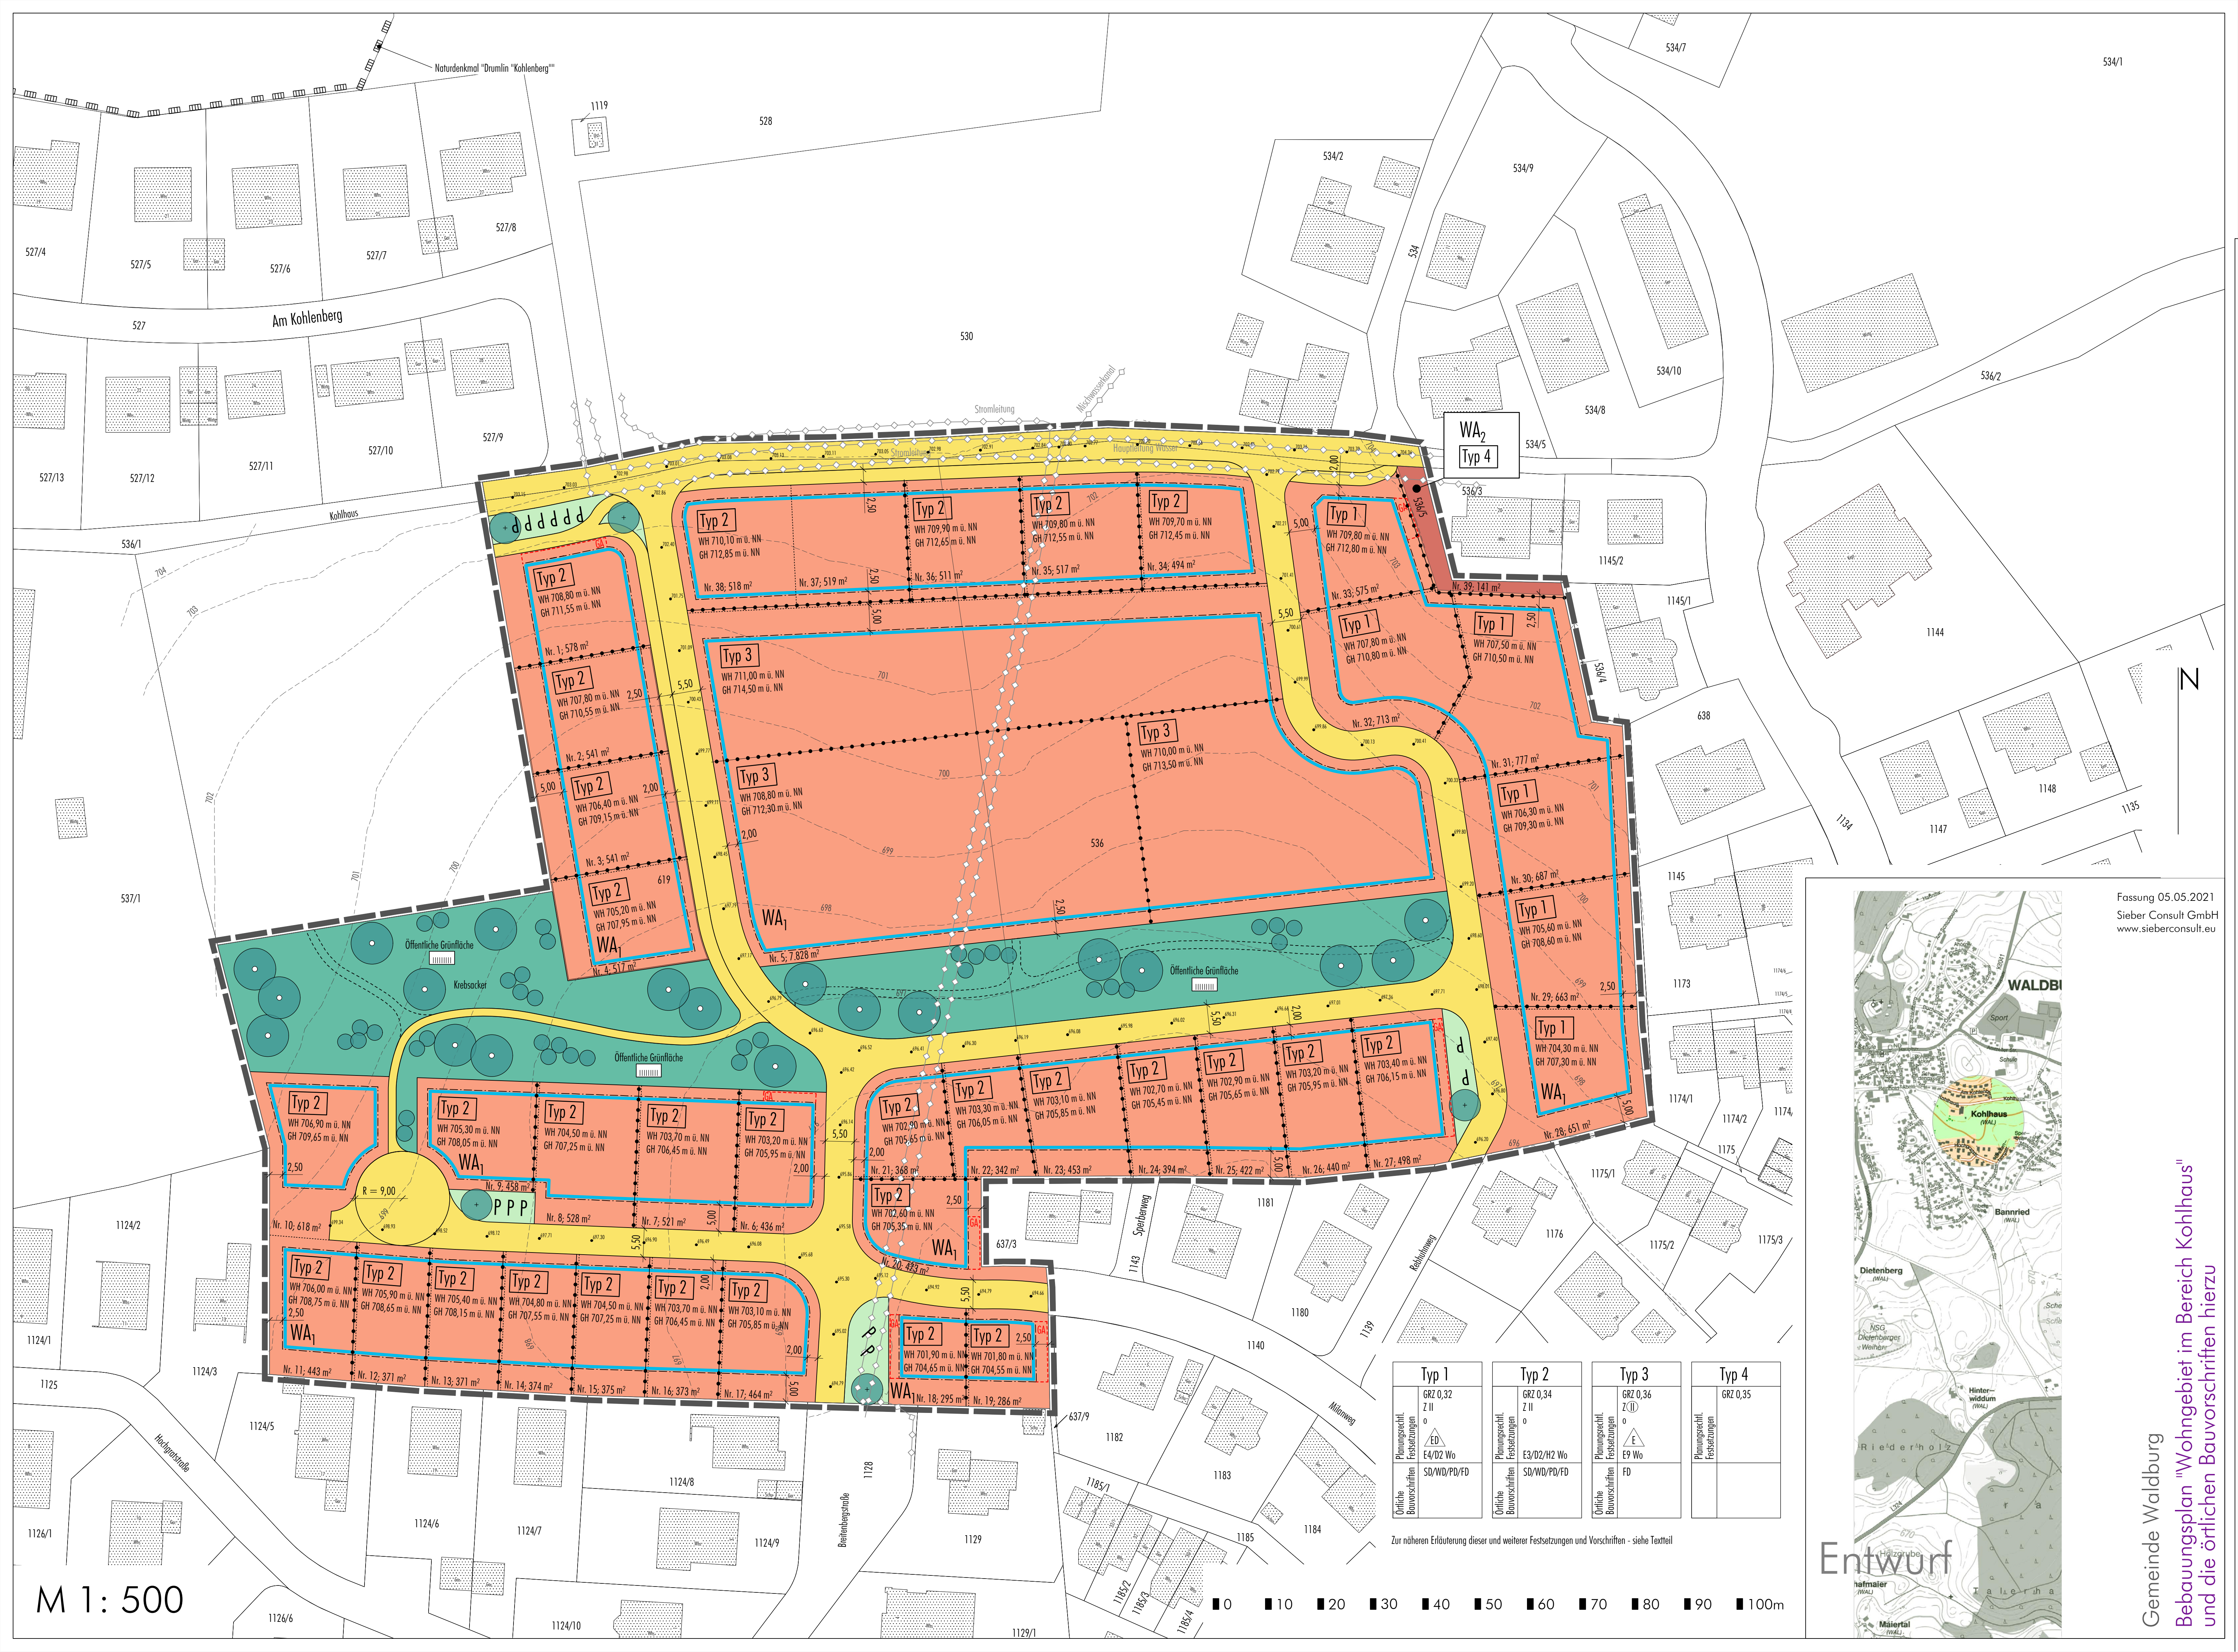

M 1: 500

| Typ 1                                       | Typ 2                                          | Typ 3                                    | Typ 4                           |
|---------------------------------------------|------------------------------------------------|------------------------------------------|---------------------------------|
| GRZ 0,32<br>Z II<br>o                       | GRZ 0,34<br>Z II<br>o                          | GRZ 0,36<br>Z II<br>o                    | GRZ 0,35                        |
| Planungsrecht:<br>Festsetzungen<br>E4/D2 Wo | Planungsrecht:<br>Festsetzungen<br>E3/D2/H2 Wo | Planungsrecht:<br>Festsetzungen<br>E9 Wo | Planungsrecht:<br>Festsetzungen |
| Örtliche<br>Bauvorschriften<br>SD/WD/PD/PD  | Örtliche<br>Bauvorschriften<br>SD/WD/PD/PD     | Örtliche<br>Bauvorschriften<br>FD        |                                 |

Zur näheren Erläuterung dieser und weiterer Festsetzungen und Vorschriften - siehe Textteil

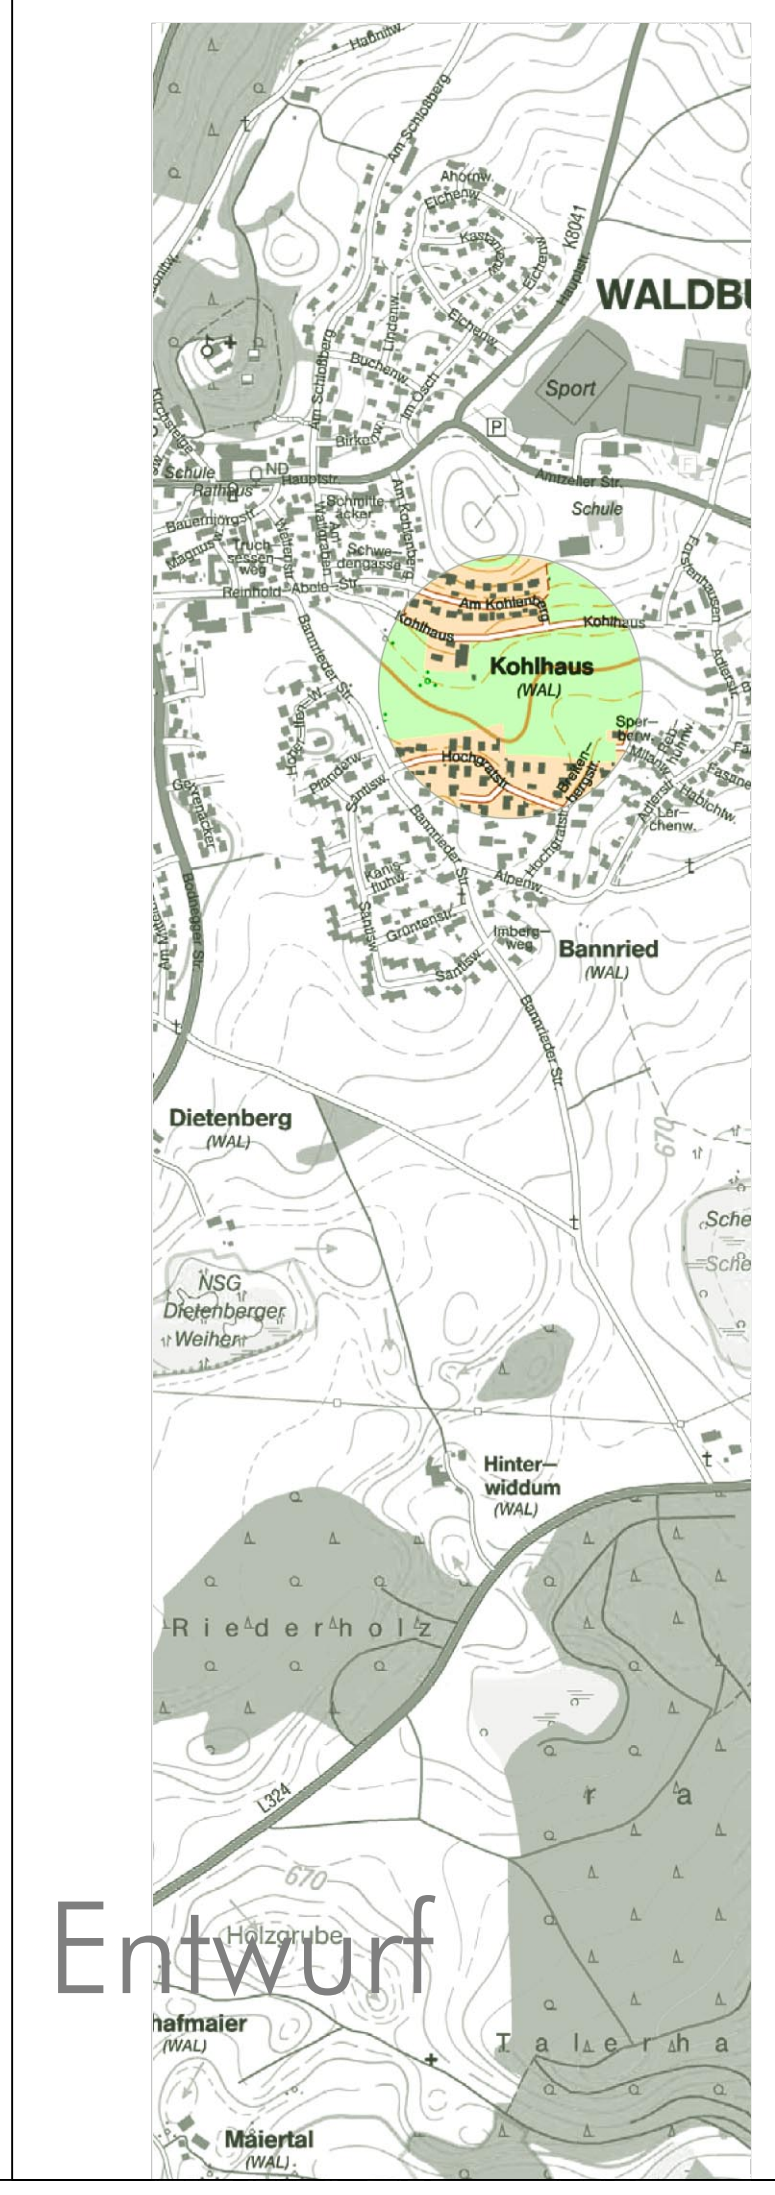

534/1

Fassung 05.05.2021  
Sieber Consult GmbH  
www.sieberconsult.eu

Gemeinde Waldburg  
Bebauungsplan "Wohngebiet im Bereich Kohlhaus"  
und die örtlichen Bauvorschriften hierzu