




Schnitt A-A'

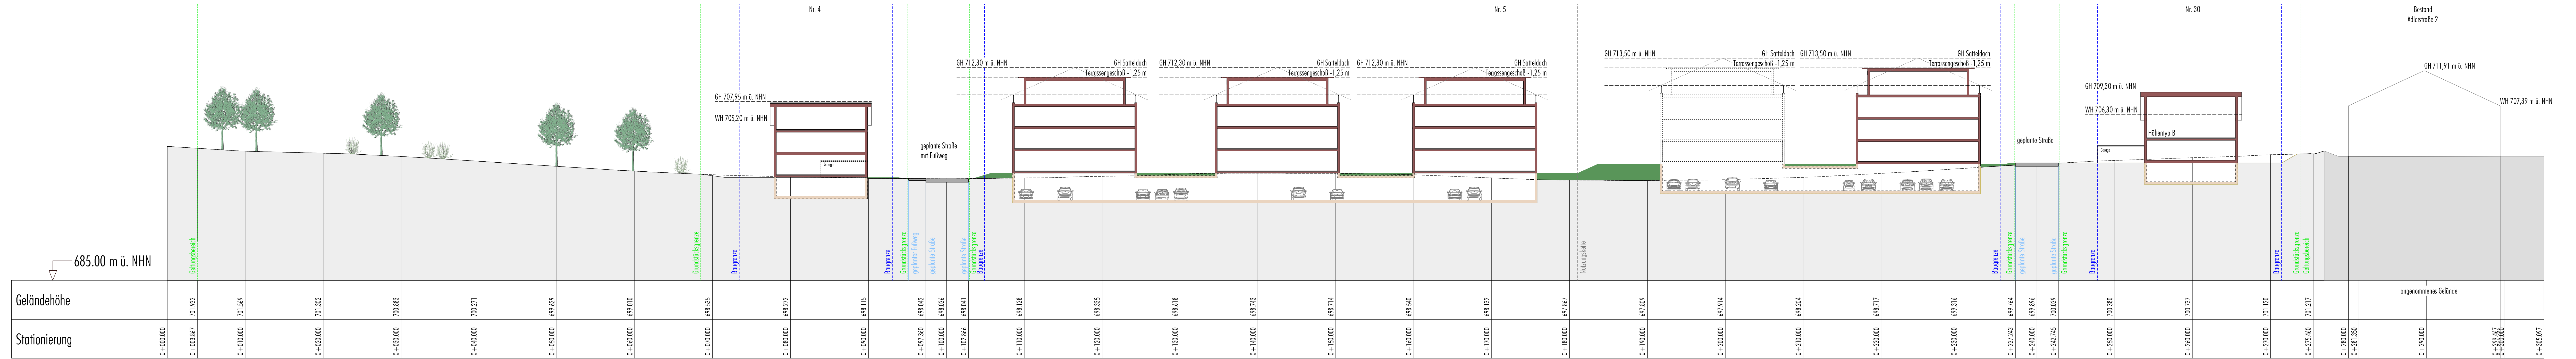



Schnitt B-B'



Schnitt D-D'

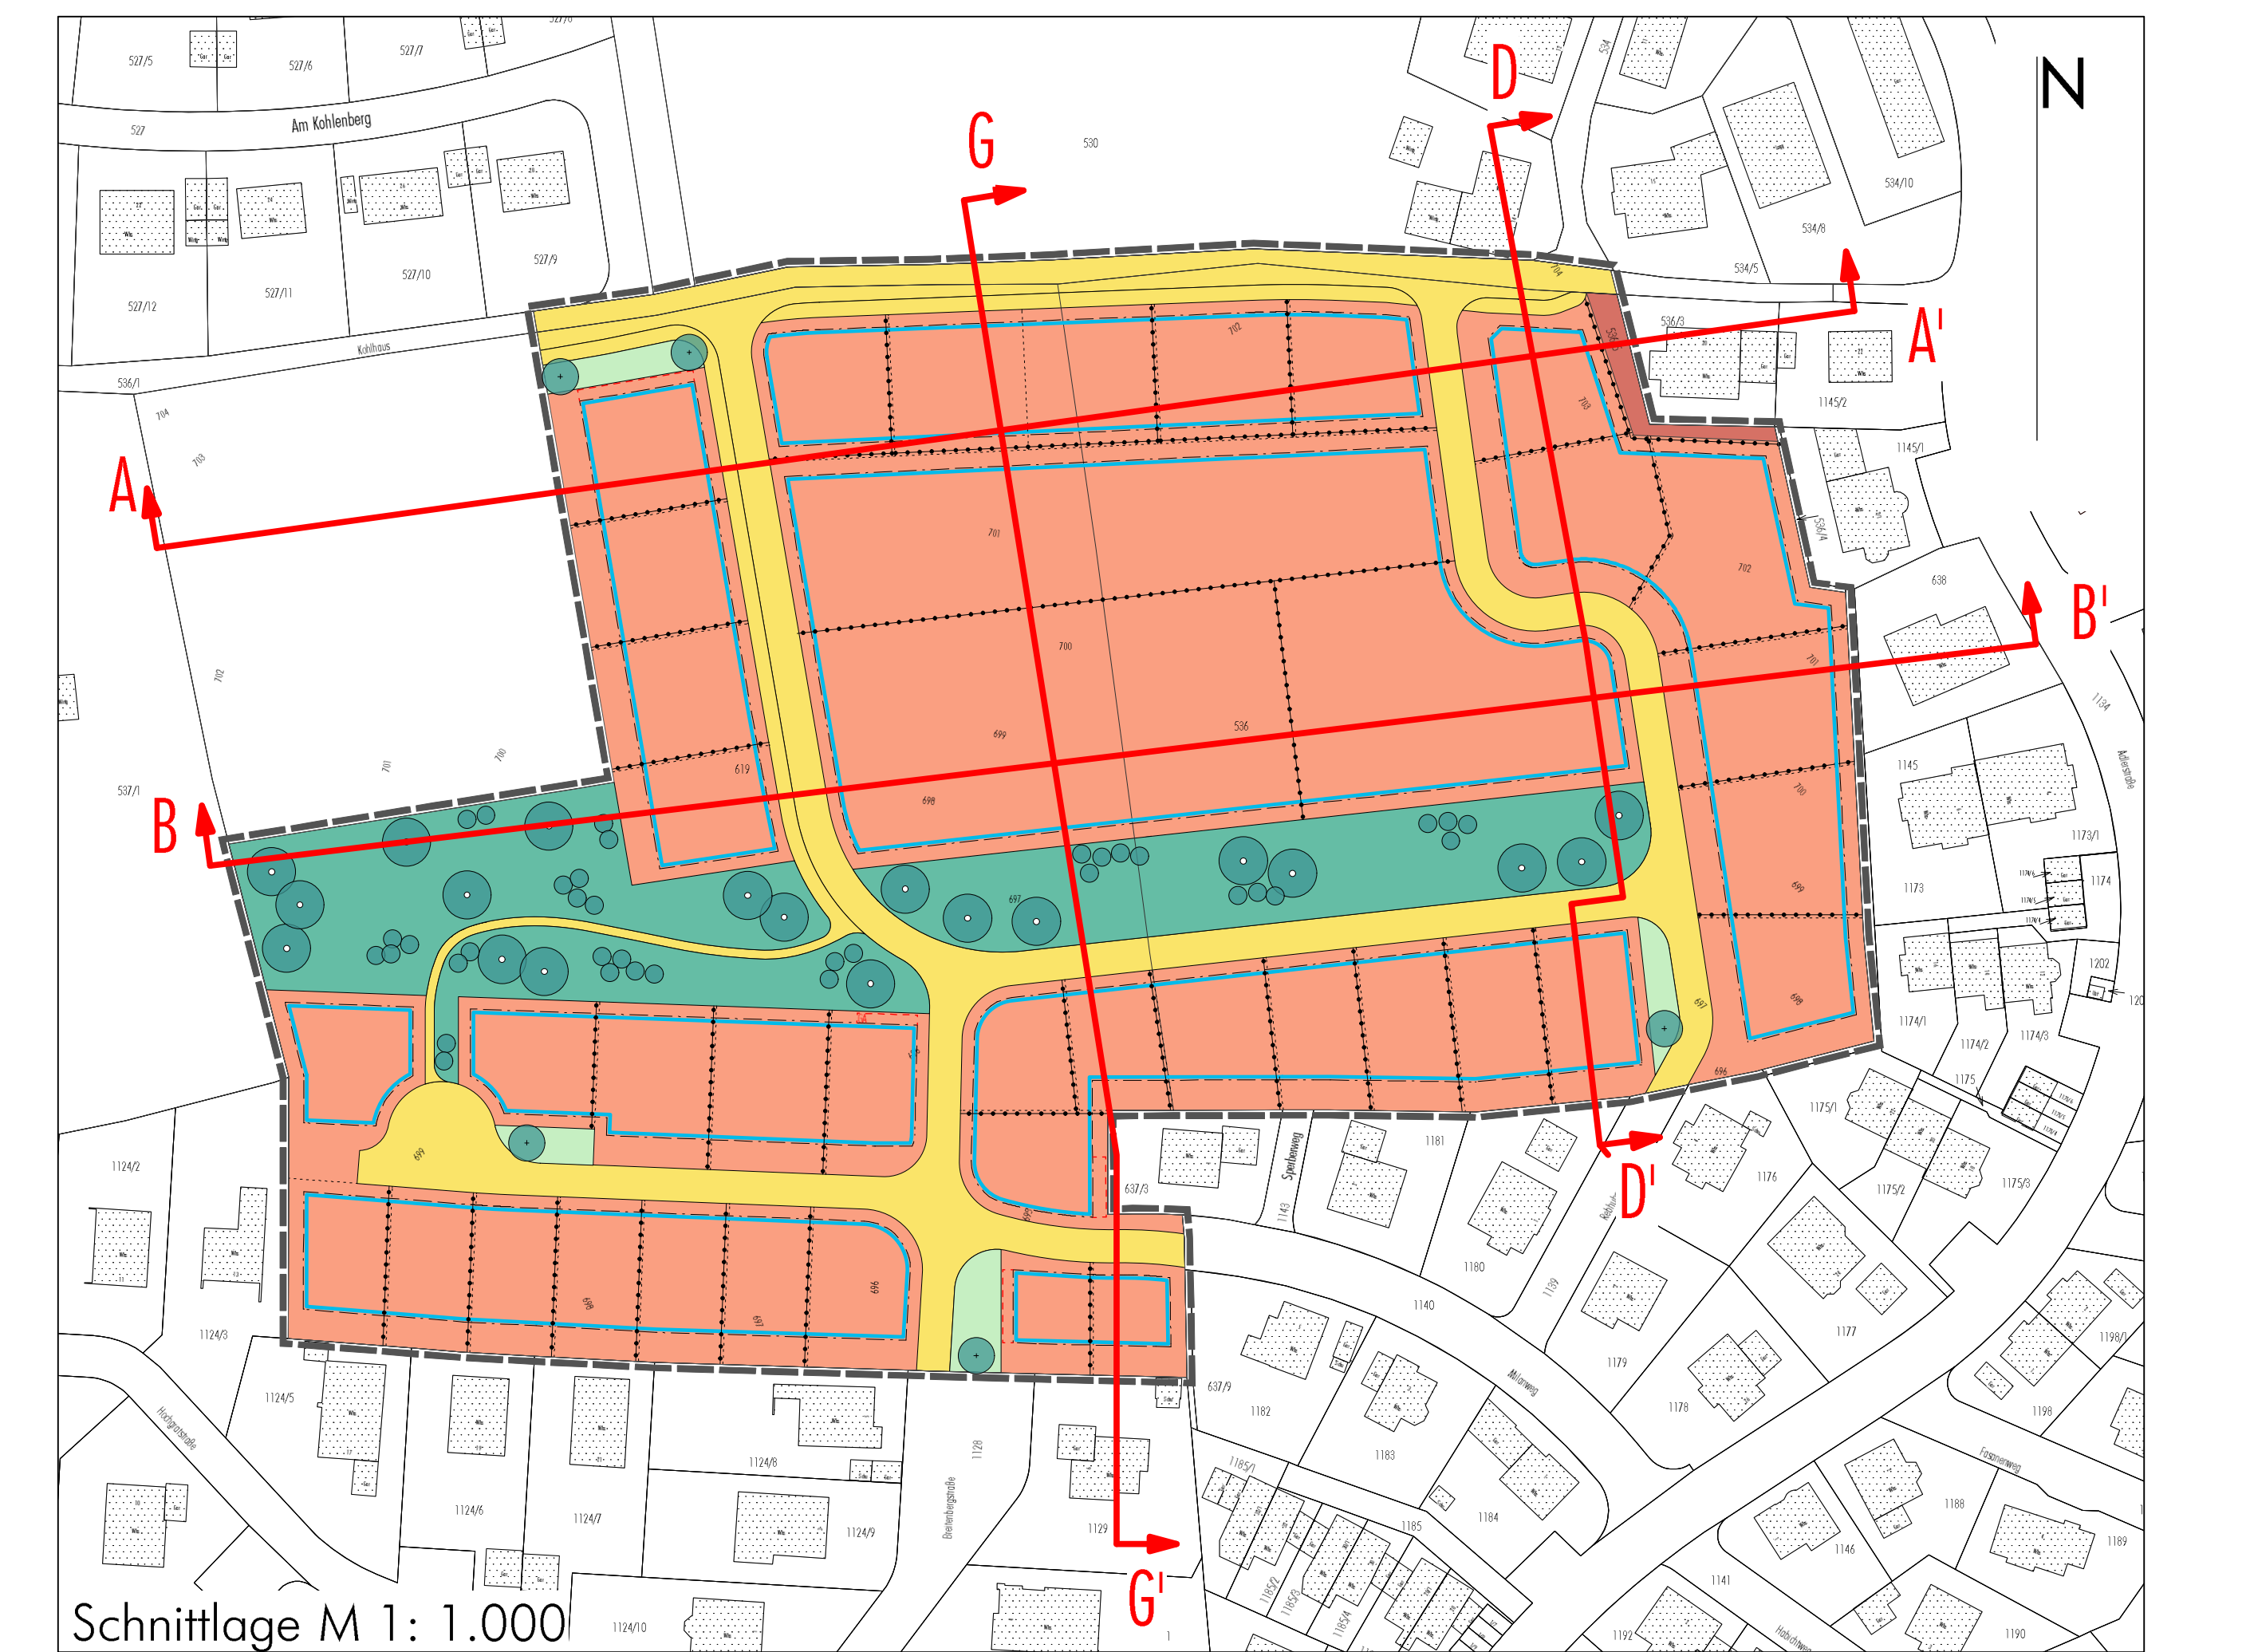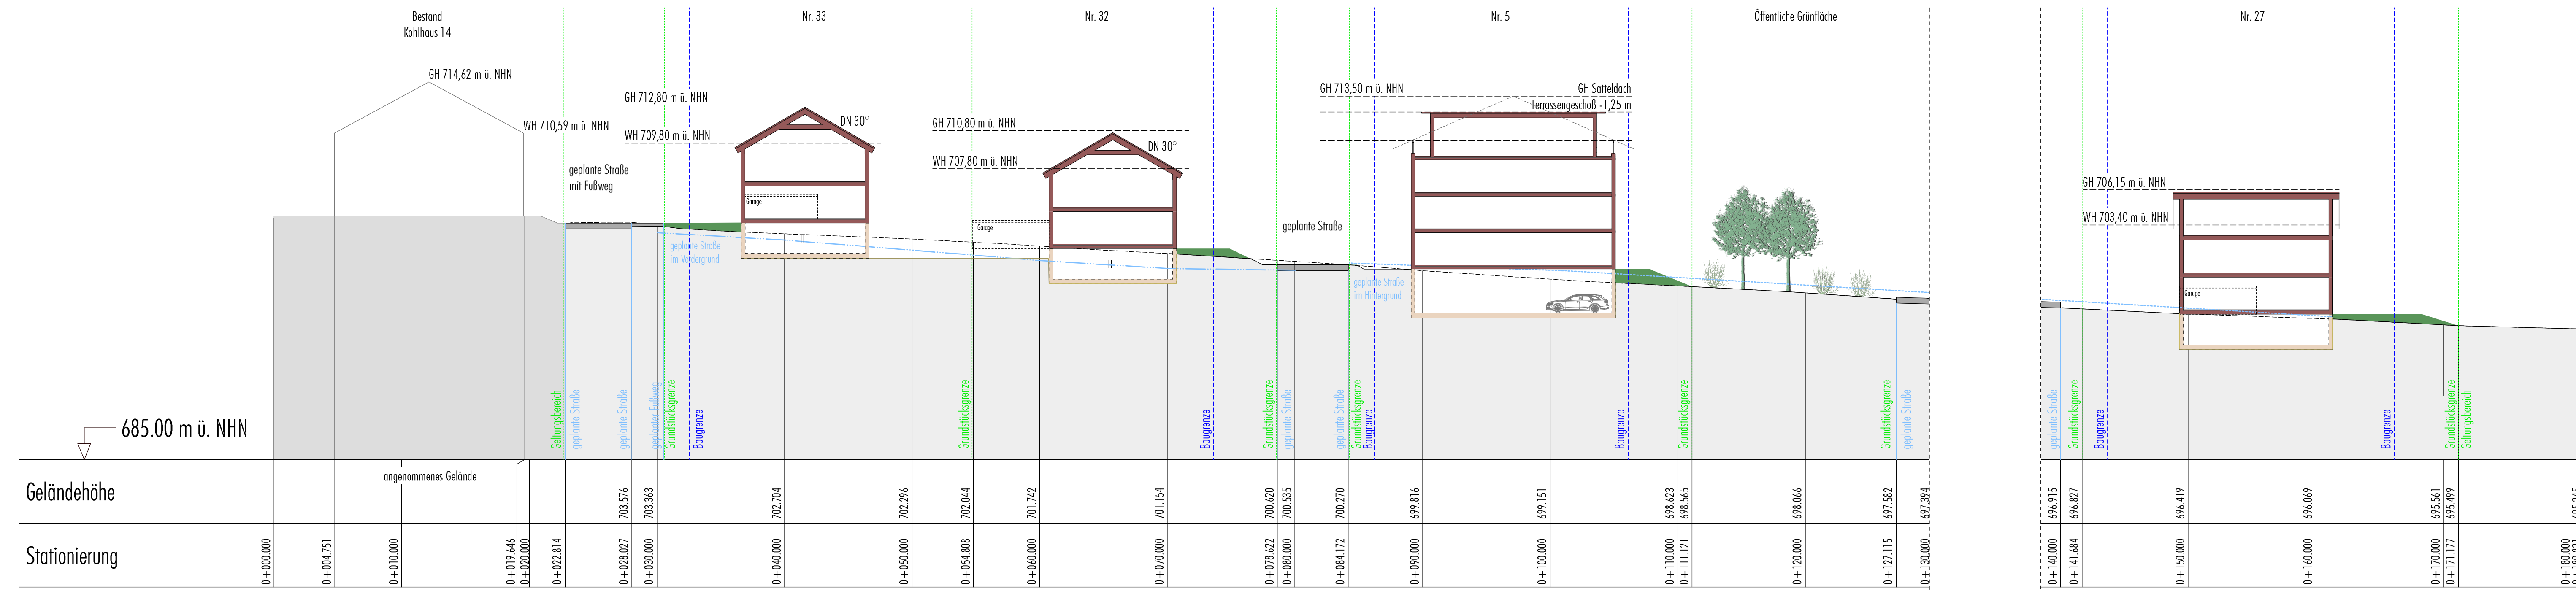

Schnitt G-G'

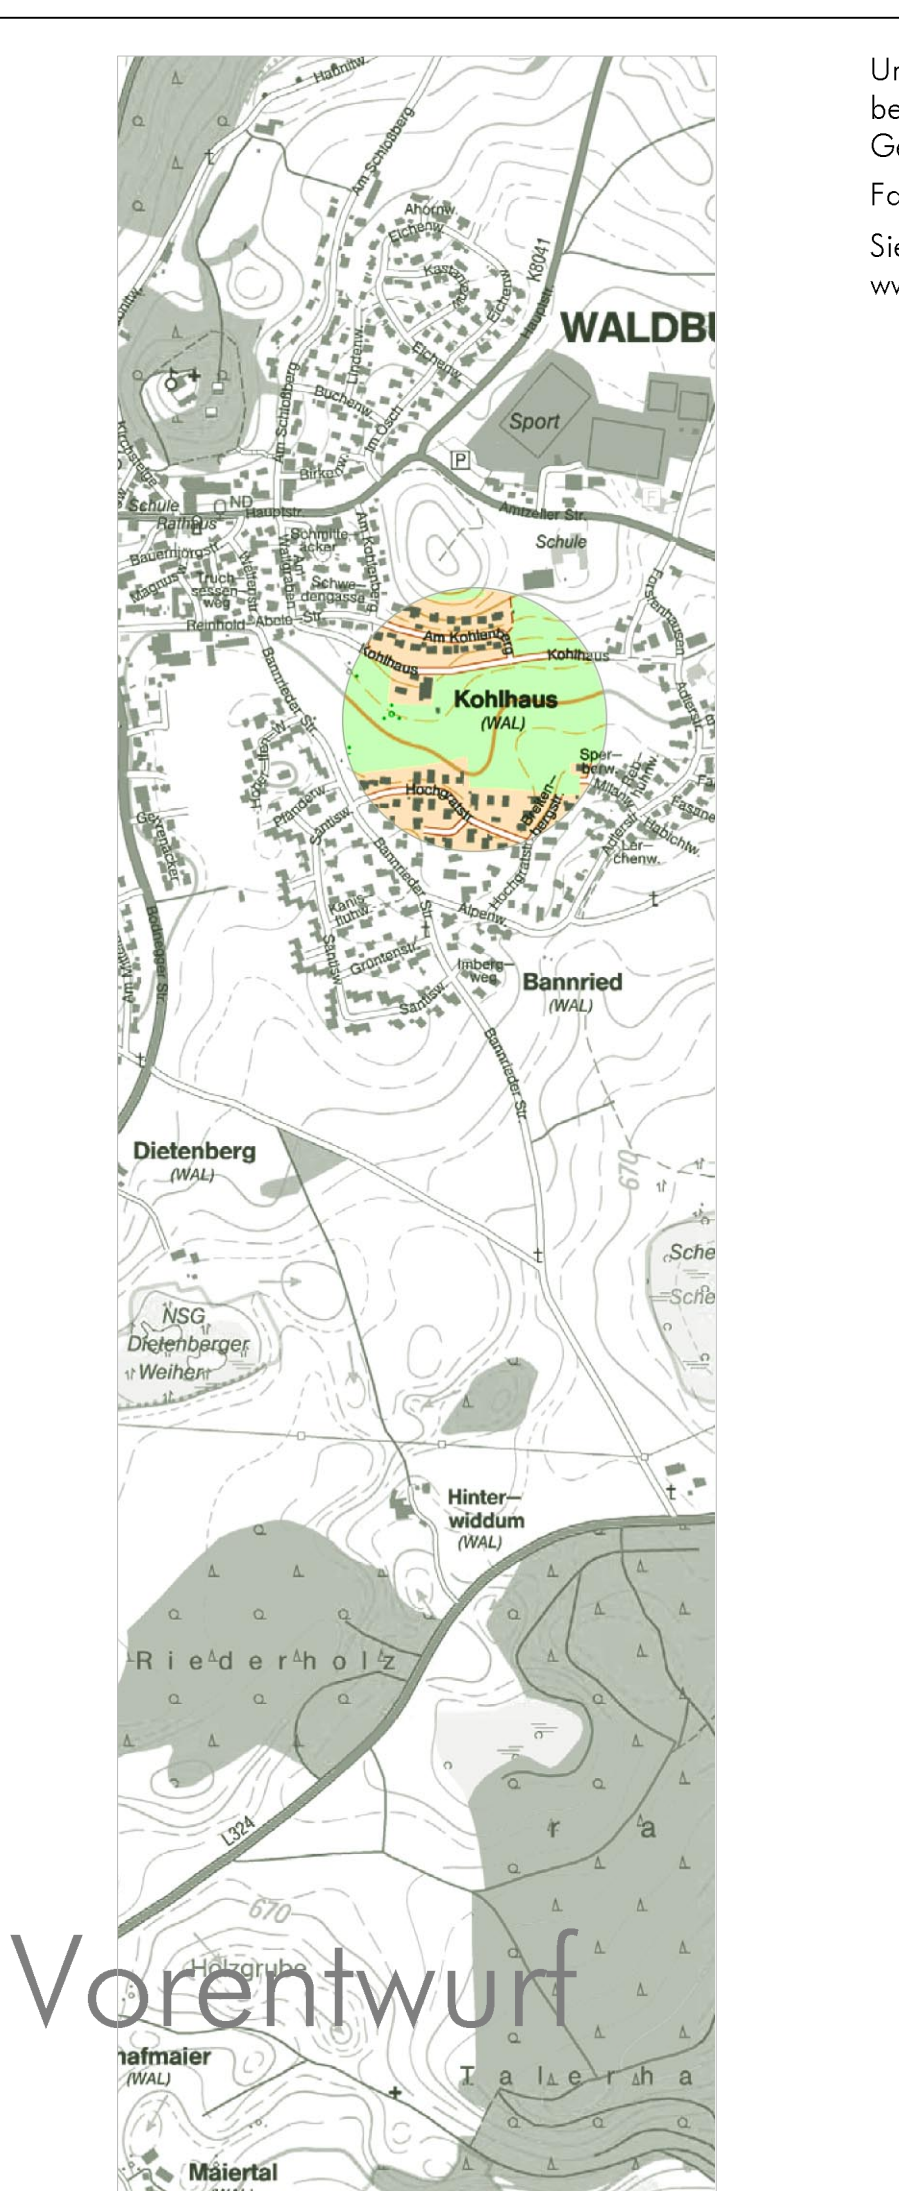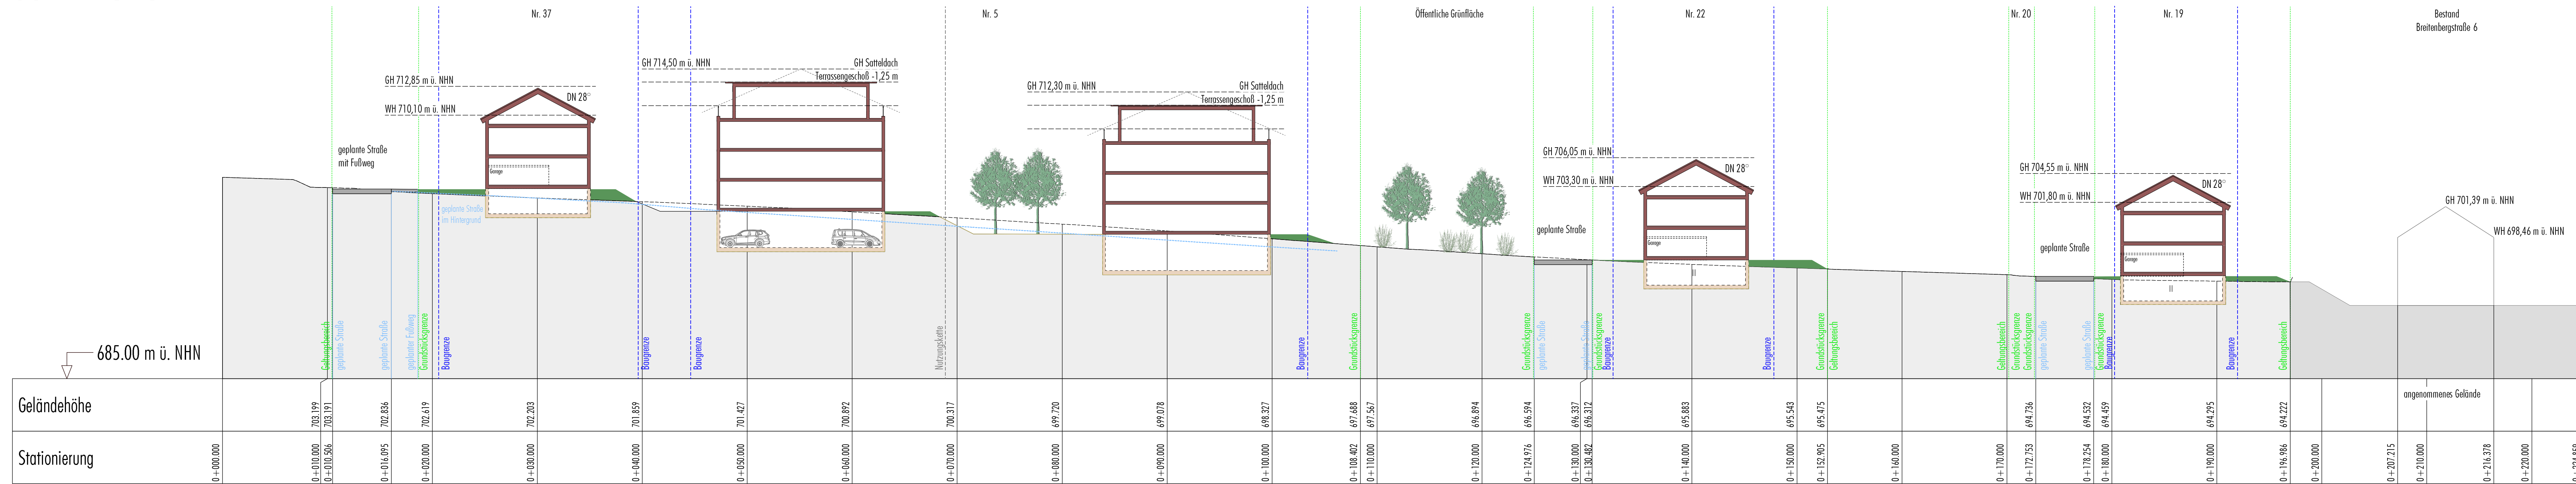

verbindliche,
sachliche
Entscheidungen zur
Tagung 26.04.2021
der Consult GmbH
sieberconsult.eu

Gemeinde Waldburg
Bebauungsplan "Wohngebiet Bereich Kohlhaus"
und die örtlichen Bauvorschriften hierzu

M 1: 250