


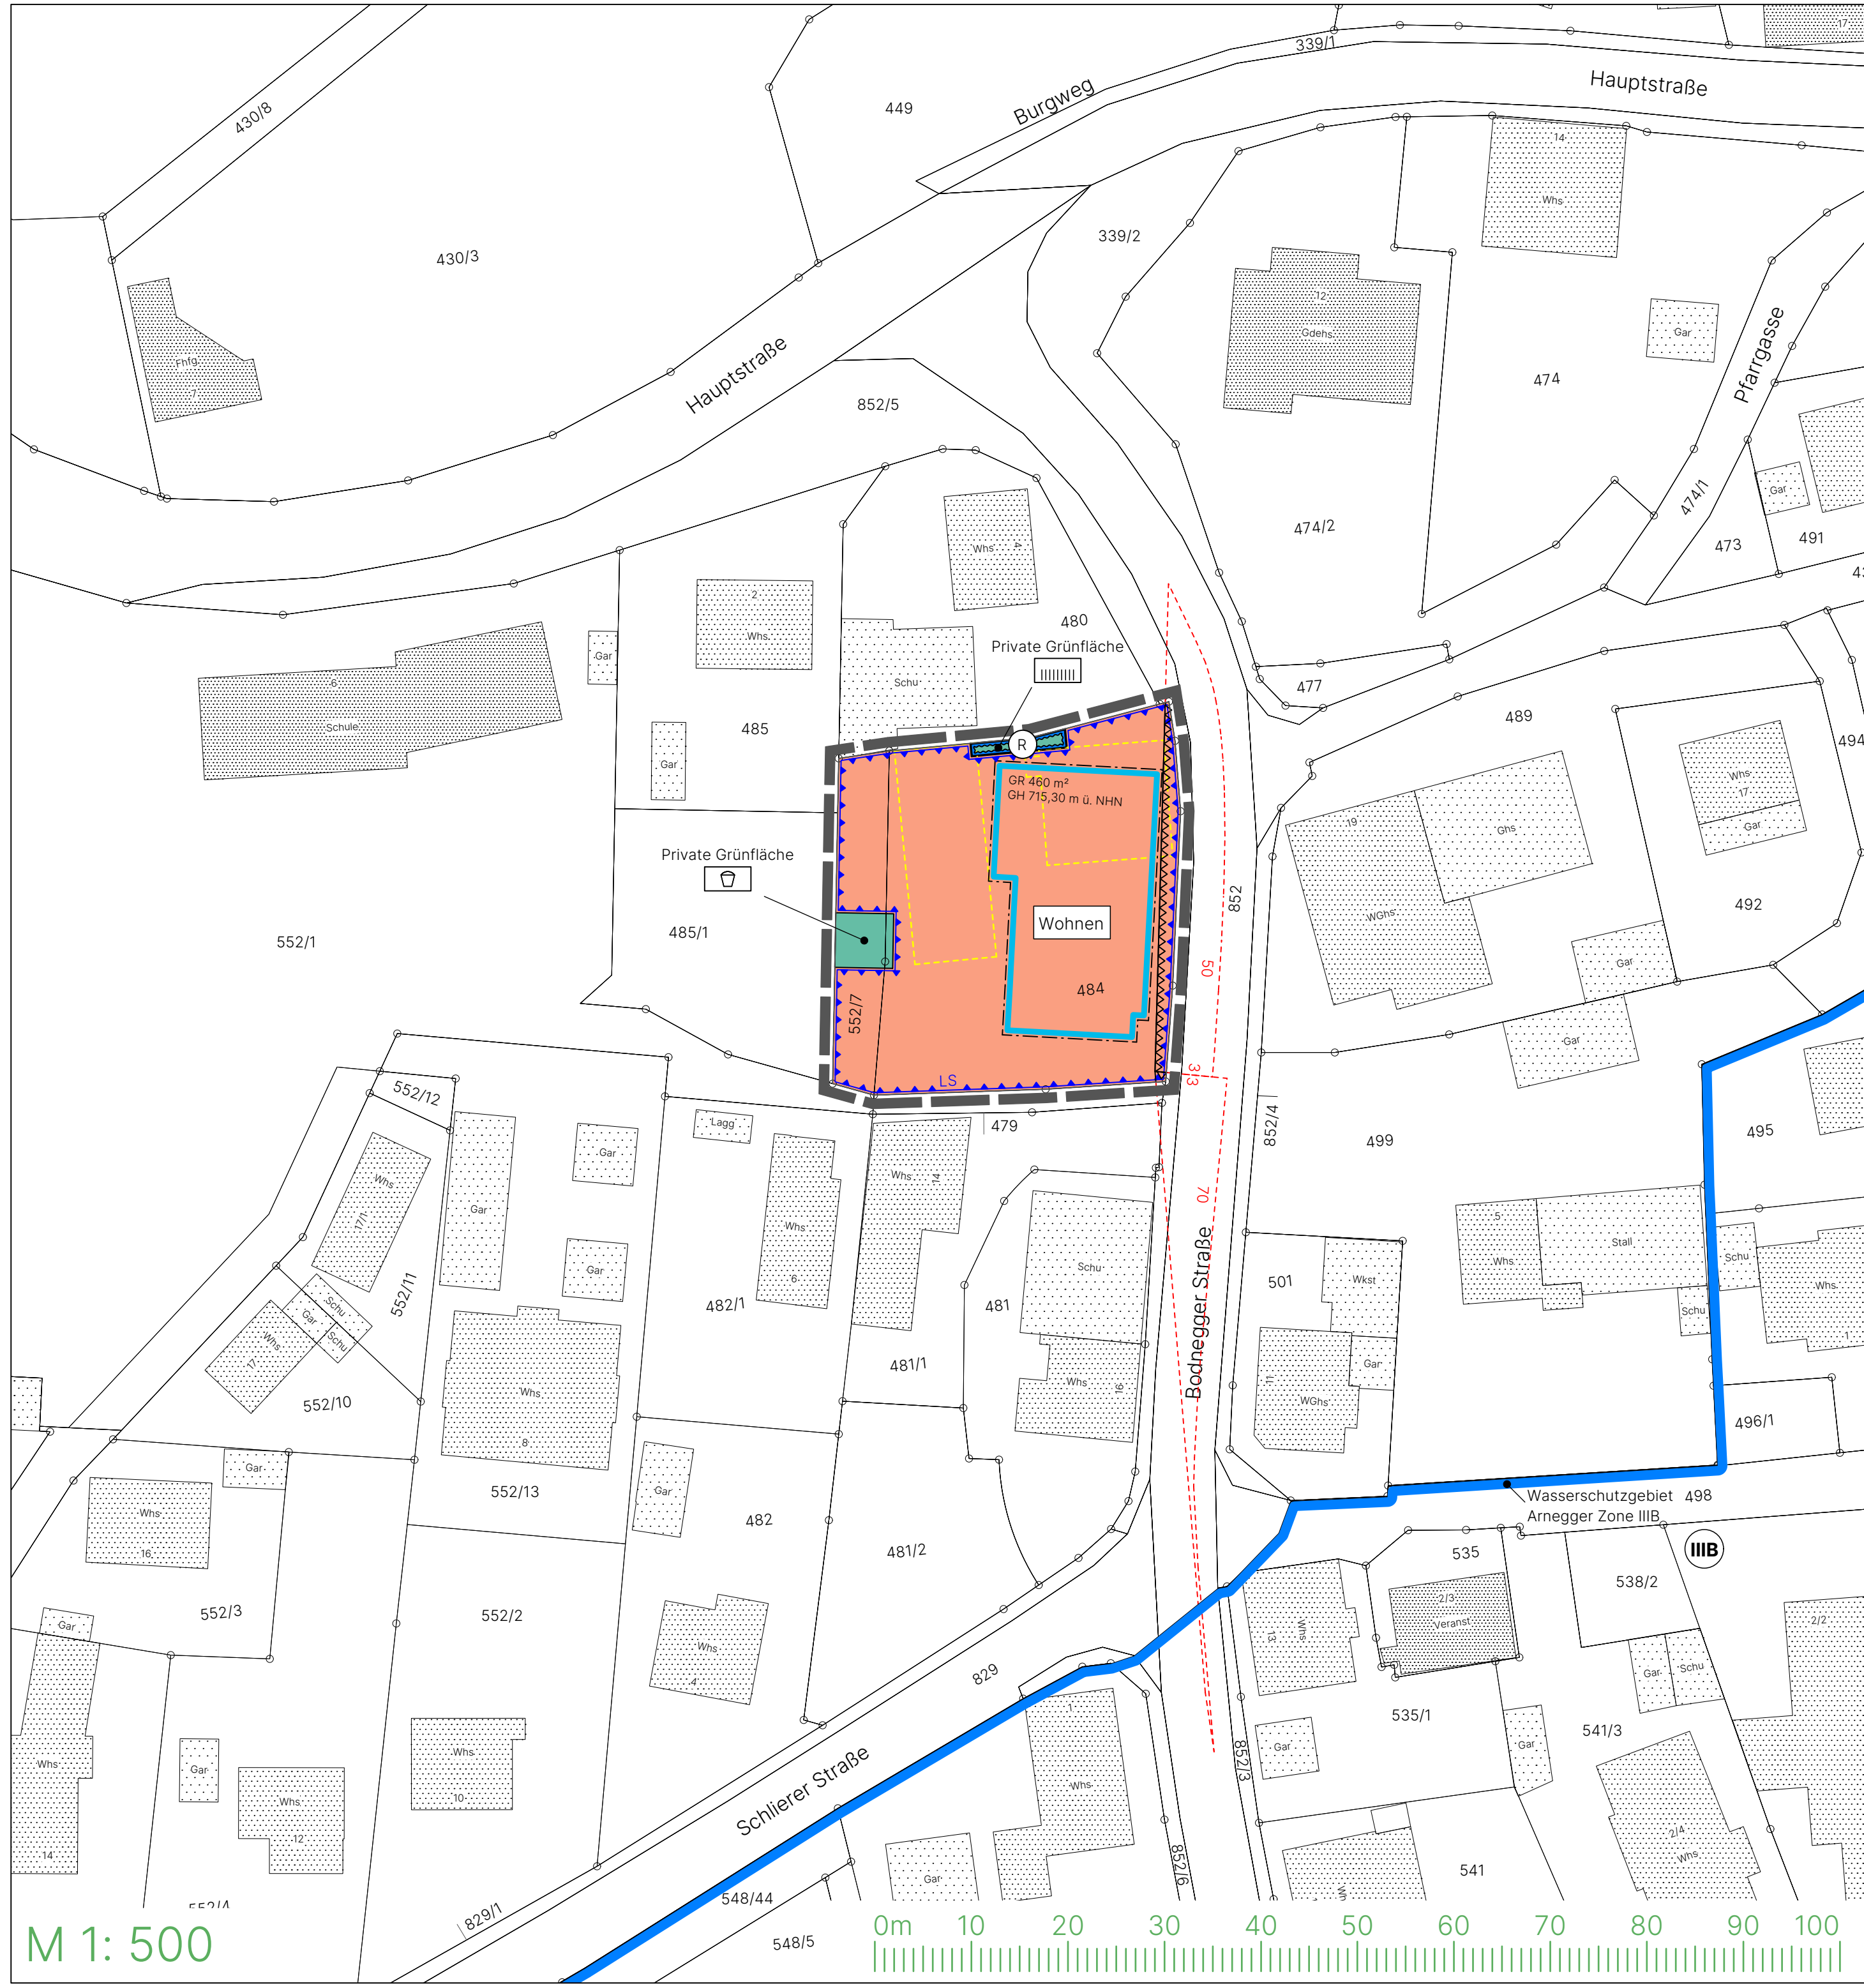

M 1: 500

**SIEBER
CONSULT**

Stadtplanung Artenschutz Immissions-
schutz Landschafts-
planung

Gemeinde Waldburg
Vorhabenbezogener Bebauungsplan
"Bodnegger Straße" (Stiftung
Liebenau) sowie die örtlichen
Bauvorschriften hierzu

Entwurf
M 1: 500
Fassung 02.03.2023
Sieber Consult GmbH